

Agenzia delle Entrate
CATASTO FABBRICATI
Ufficio Provinciale di
Genova

Dichiarazione protocollo n. GE0154488 del 20/11/2019

Comune di Genova - Sampierdarena

Via Stefano Canzio

civ. 29R

Identificativi Catastali:

Sezione: SAM

Foglio: 44

Particella: 962

Subalterno: 27

Compilata da:

Milani Fabio

Iscritto all'albo:

Geometri

Prov. Genova

N. 02635



Planimetria

Scheda n. 1

Scala 1:200

PIANO TERRA

H=3,50 mt

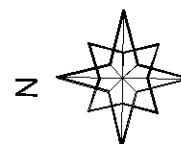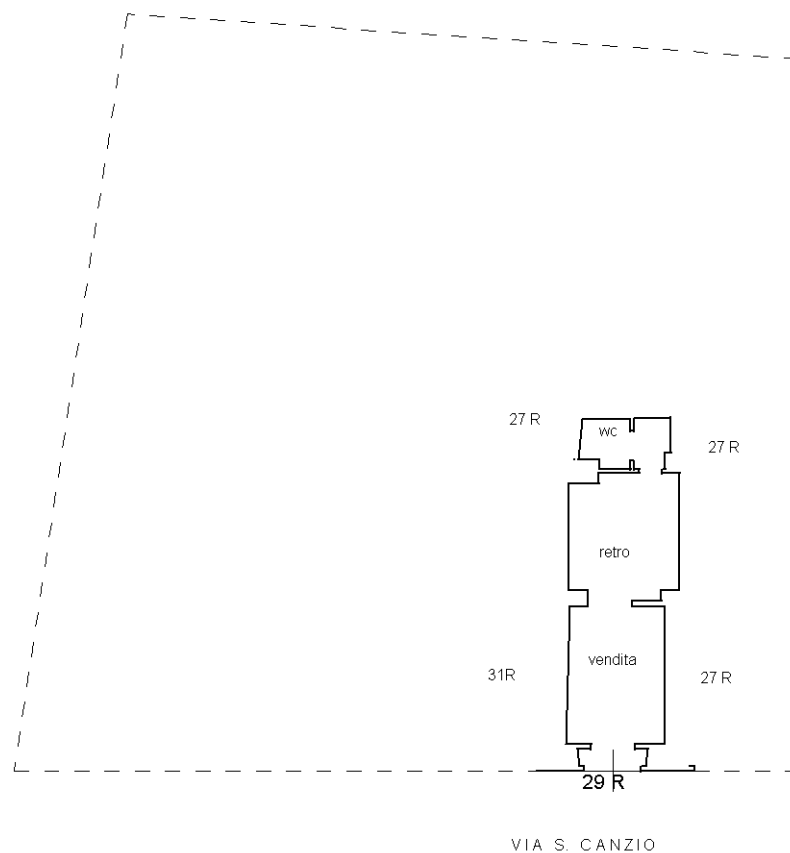

Catasto dei Fabbricati - Situazione al 04/02/2020 - Comune di GENOVA/R (D969) - < Sez.Urb.: SAM - Foglio: 44 - Particella: 962 - Subalterno: 27 >
VIA STEFANO CANZIO n. 29R piano: T;

Ultima planimetria in atti

Data: 04/02/2020 - n. T97724 - Richiedente:

Totale schede: 1 - Formato di acquisizione:

A4(210x297) - Formato stampa richiesto: A4(210x297)