
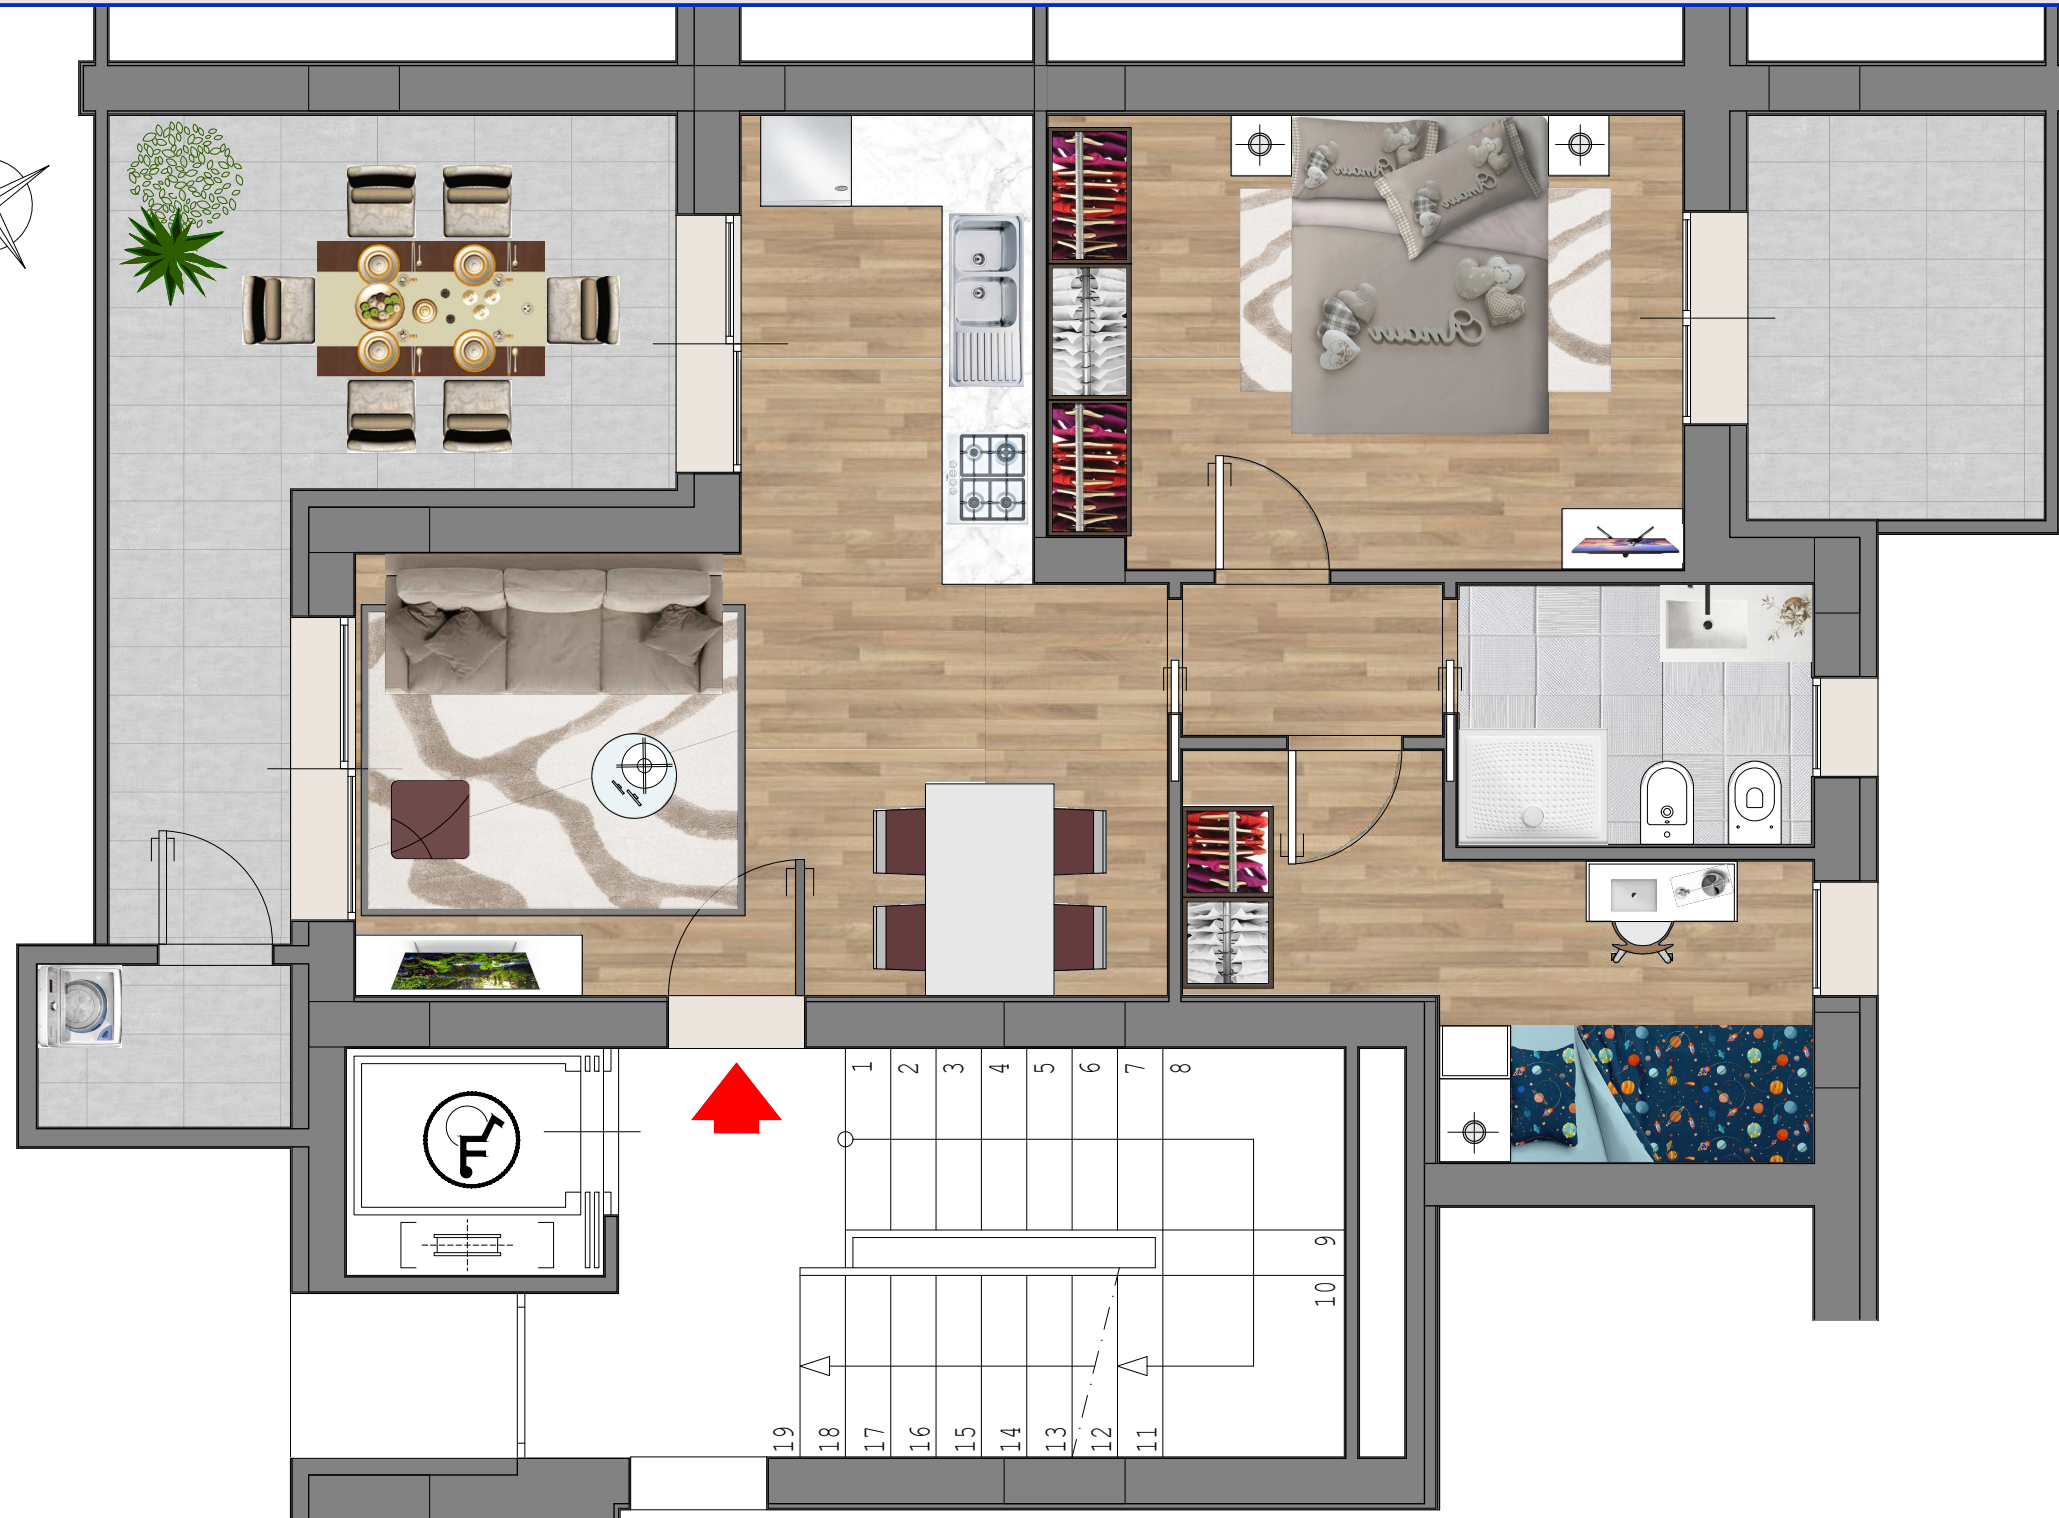



Planimetria arredata - scala 1:50

Appartamento A 4

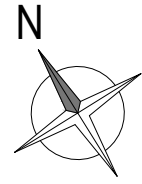

Planimetria piano primo - scala 1:200

Appart. A 4

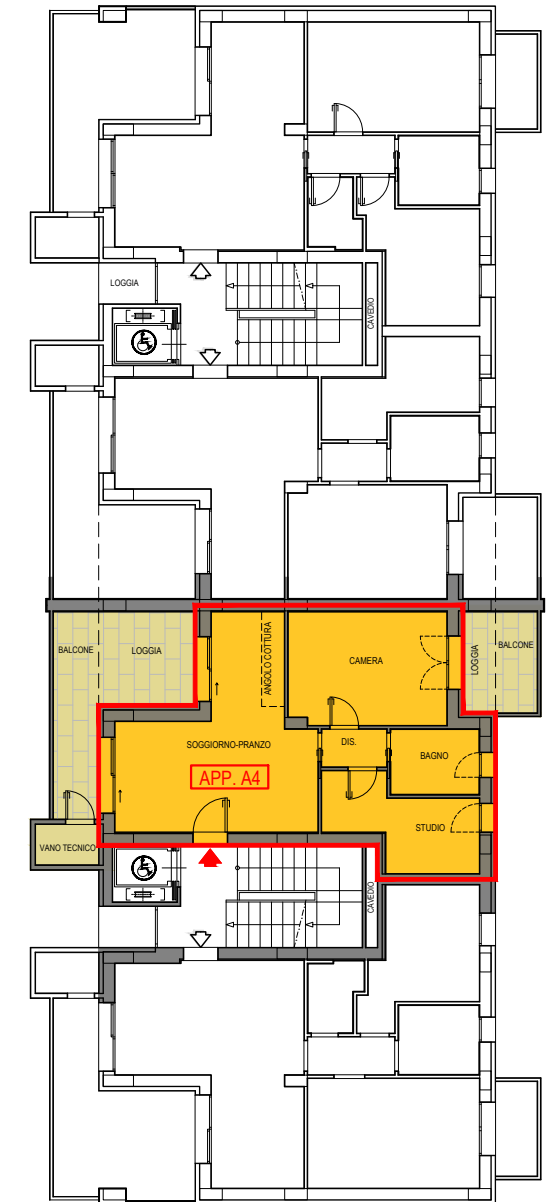

RESIDENZA
PARCO VERDE MAIOLI

PALAZZINA A

A 4
APPARTAMENTO

PIANO PRIMO

SUP. APPARTAMENTO 60,28 mq
SUP. BALCONE 10,90 mq
SUP. LOGGIA 9,21 mq
SUP. VANO TECNICO 2,69 mq

via PUGLIA n. 9 - RICCIONE

Gli arredi sono puramente indicativi e le misure possono lievemente variare a seconda delle necessità progettuali ed esecutive, come per altro gli impianti tecnologici, idrico, elettrico, di riscaldamento, di sicurezza, le colonne di esalazione/scarico e le canne fumarie. Ad insindacabile giudizio della parte venditrice e della D.L. i muri confinanti con le parti comuni sono computati nella totalità.

