

**Agenzia delle Entrate**  
**CATASTO FABBRICATI**  
Ufficio Provinciale di  
Matera

Dichiarazione protocollo n. MT0073034 del 05/09/2016

Planimetria di u.i.u. in Comune di Matera

Via Salvo D' Acquisto

civ. 1

Identificativi Catastali:

Sezione:  
Foglio: 159  
Particella: 4741  
Subalterno: 16

Compilata da:  
Cotrufo Giovanni  
Iscritto all'albo:  
Geometri

Prov. Matera


N. 586

Scheda n. 1


Scala 1:100

### Piano Terzo

P.IIa 4741

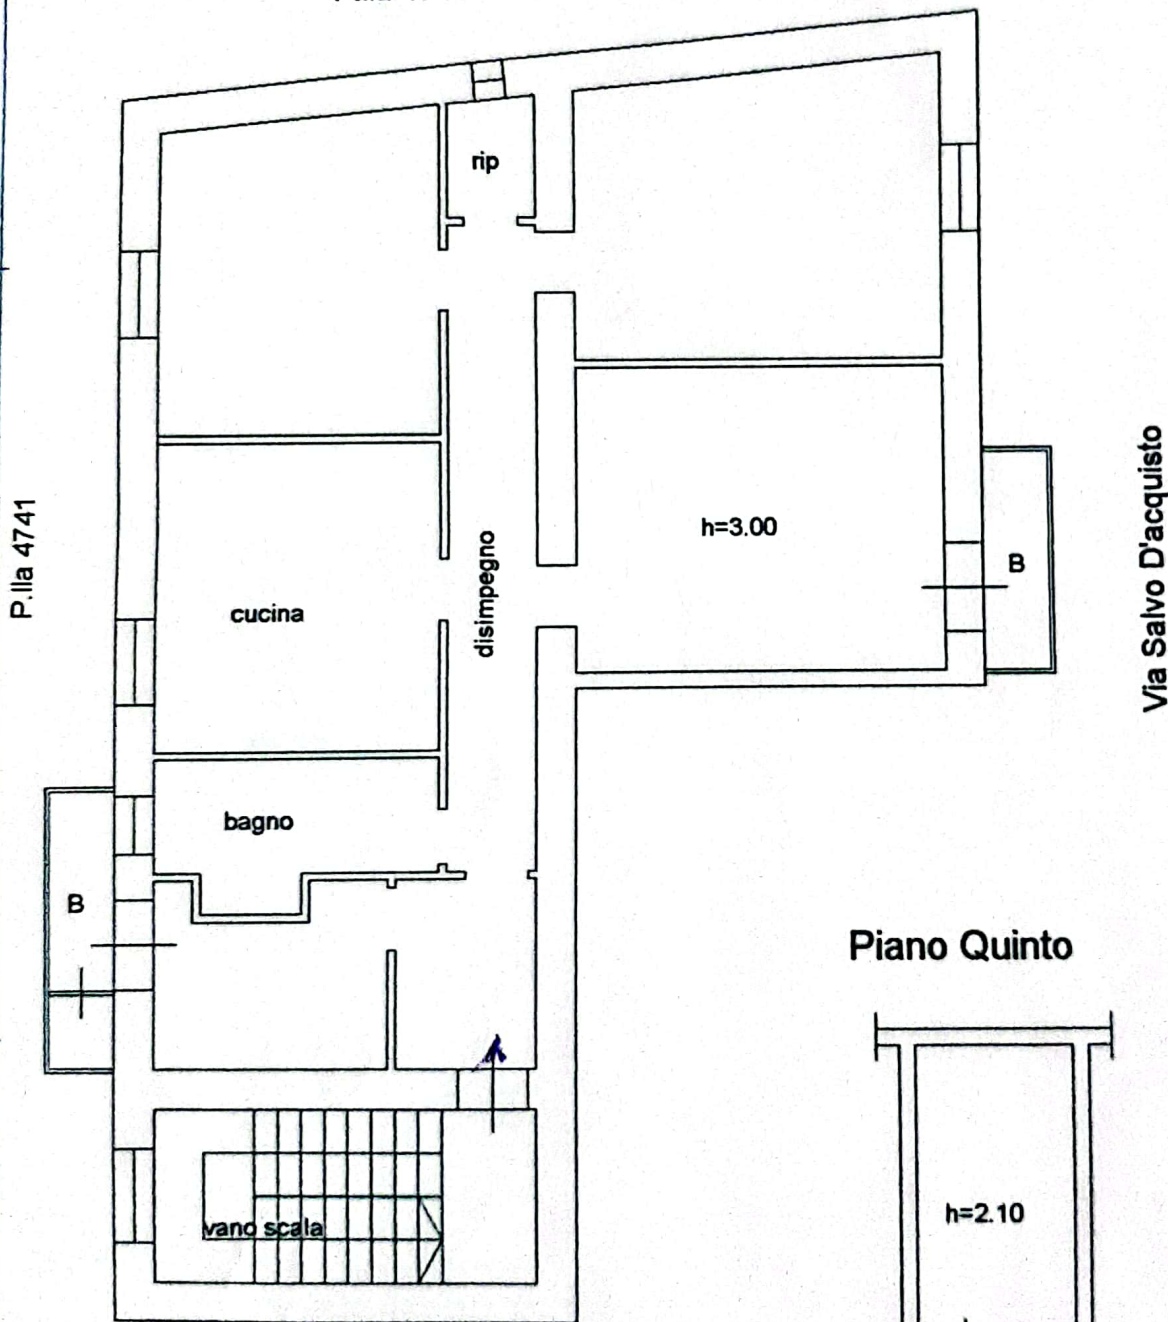

### Piano Quinto

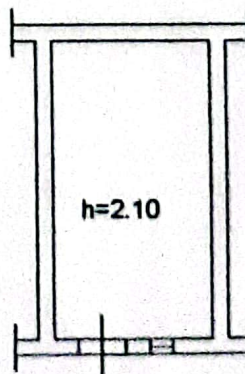

P.IIa 4741/14

Nord



Ultima planimetria in atti

Data: 12/07/2021 - n. T31801 - Richiedente: CRITOPPO TORRES

Catasto dei Fabbricati - Situazione al 12/07/2021 - Comune di MATERA (F052) - < Foglio: 159 - Particella: 4741 - Subalterno: 16 >  
VIA SALVO D'ACQUISTO n. 1 piano: 3-5