


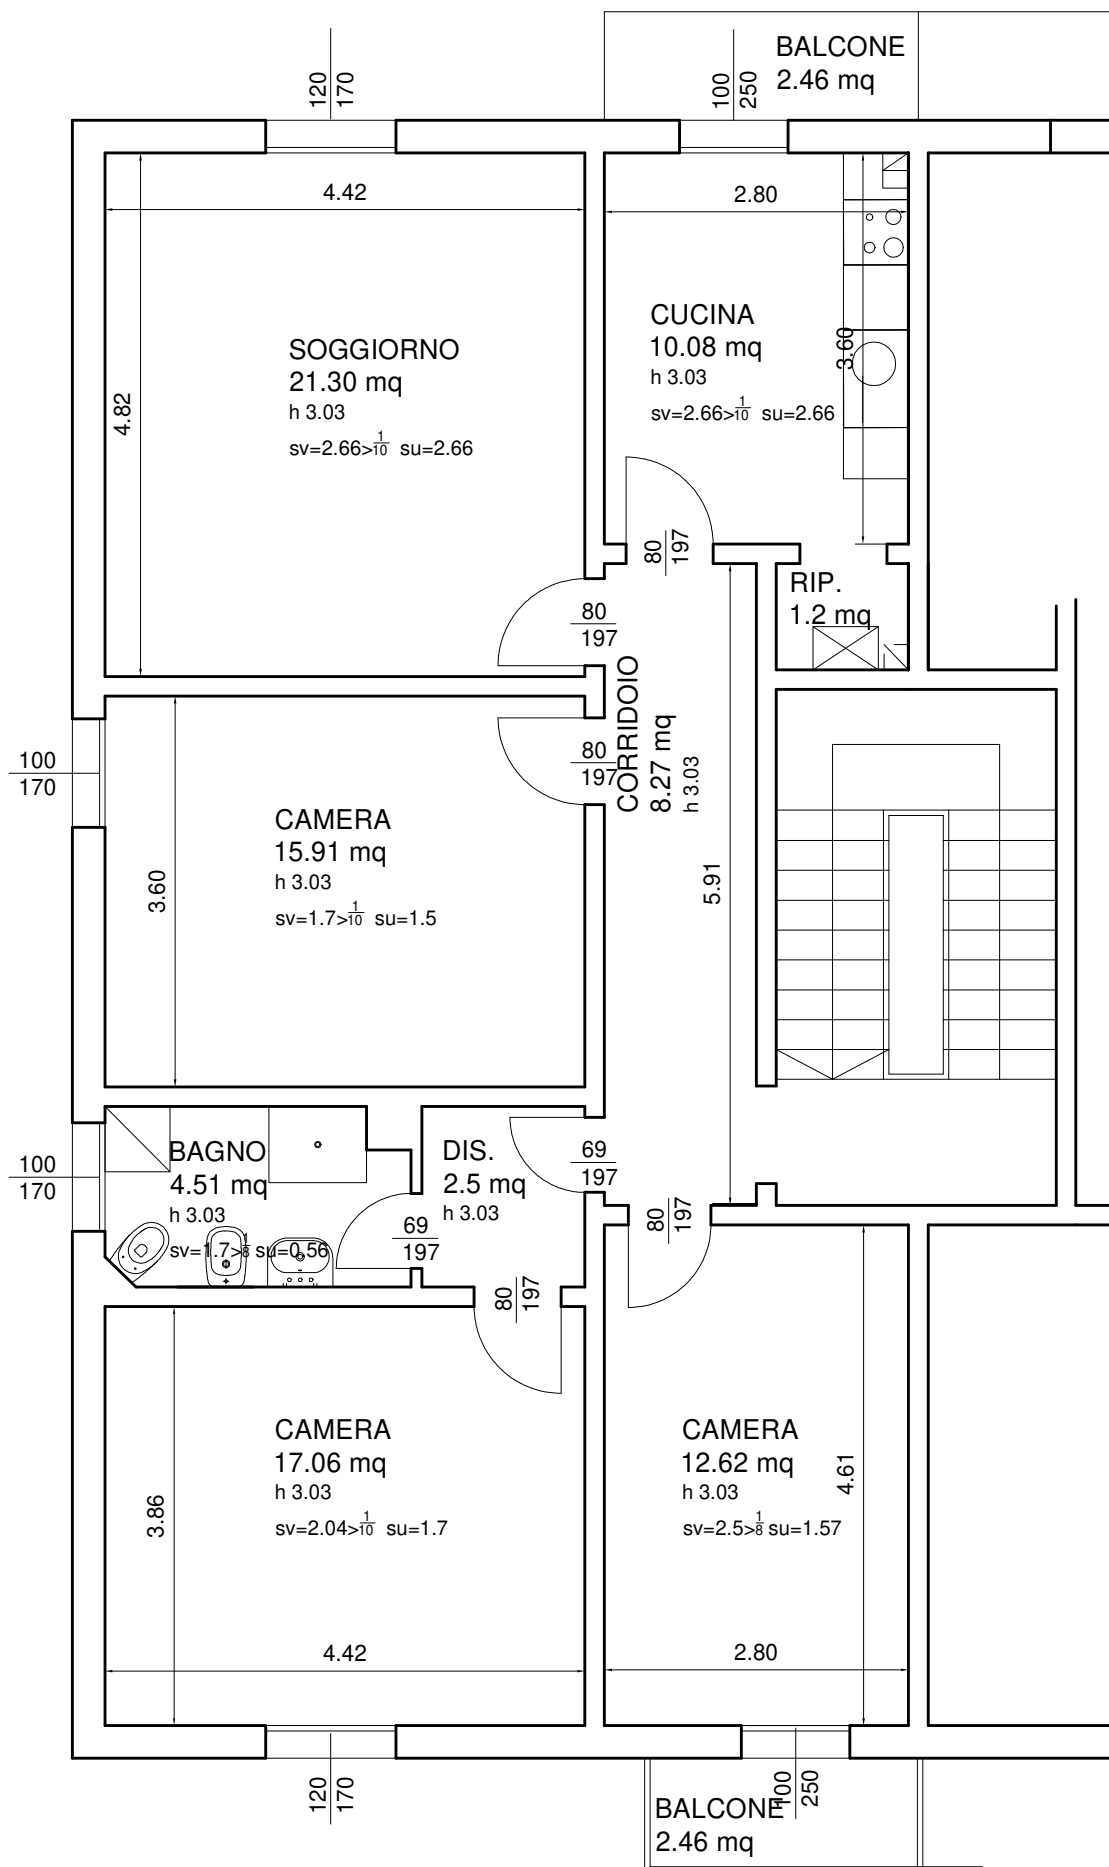

STATO DI FATTO PIANTA PIANO TERZO