

**Agenzia delle Entrate
CATASTO FABBRICATI
Ufficio Provinciale di
Milano**

Dichiarazione protocollo n. MI0264442 del 20/06/2018

Planimetria di u.i.u. in Comune di Milano

Viale Monza

civ. 57

Identificativi Catastali:

Sezione:

Foglio: 231

Particella: 393

Subalterno: 715

Compilata da:

Dalla Cia Roberta

Iscritto all'albo:

Architetti

Prov. Milano

N. 14277


Scheda n. 1

Scala 1:200

PIANO TERRA

h. min 3.00 m



h. max 3.50 m

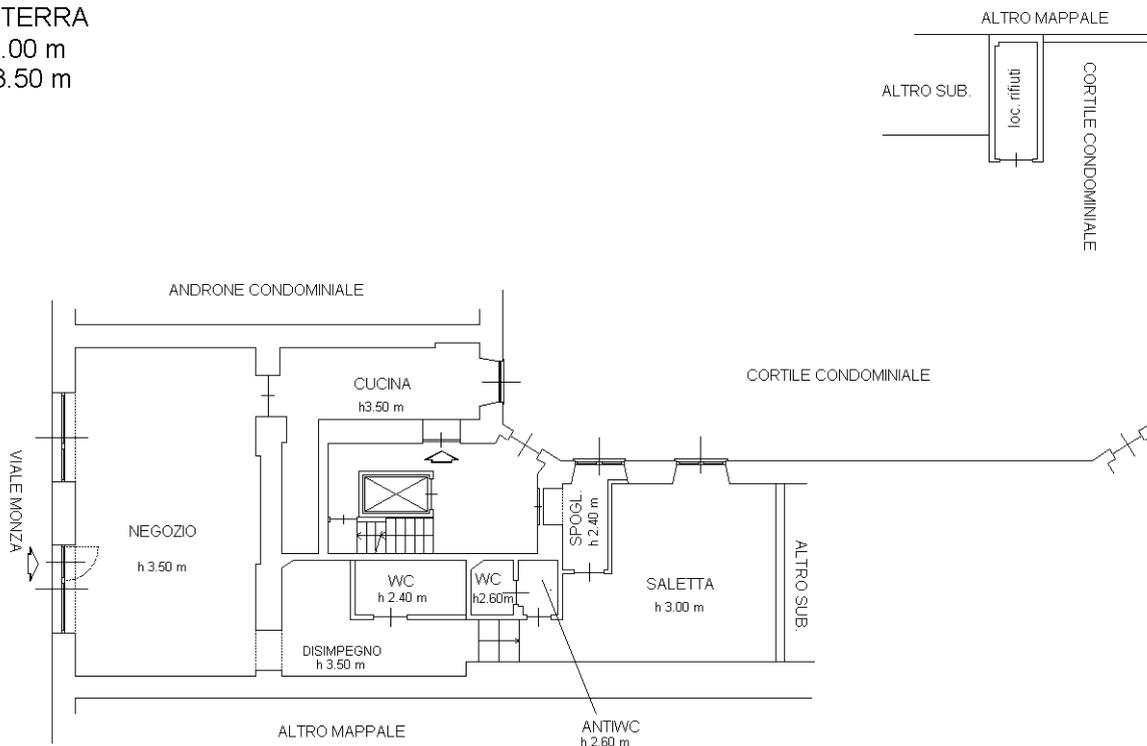

PIANO PRIMO INTERRATO (S1)

h. min 1.90 m

h. max 2.45 m

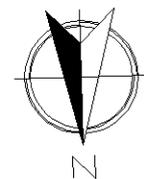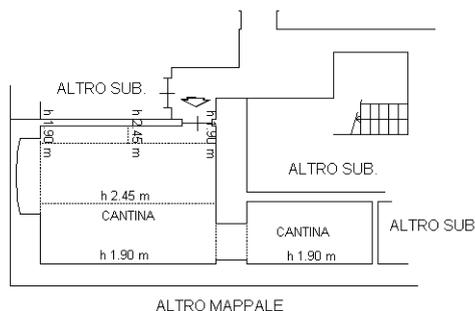

Ultima planimetria in atti