

Agenzia delle Entrate
CATASTO FABBRICATI
Ufficio Provinciale di
Siena



Dichiarazione protocollo n. SI0009005 del 25/02/2016	
Planimetria di u.i.u. in Comune di Colle Di Val D'elsa	
Via Volterrana civ. 15	
Identificativi Catastali:	Compilata da: Panichi Simone
Sezione:	Iscritto all'albo: Periti Edili
Foglio: 14	Prov. Siena
Particella: 250	N. 00634
Subalterno: 3	

Scheda n. 1 Scala 1:200



PIANO TERRENO

p.lla 273

Estratto C.T.
Fg. 14 p.lla 250
scala 1:2000

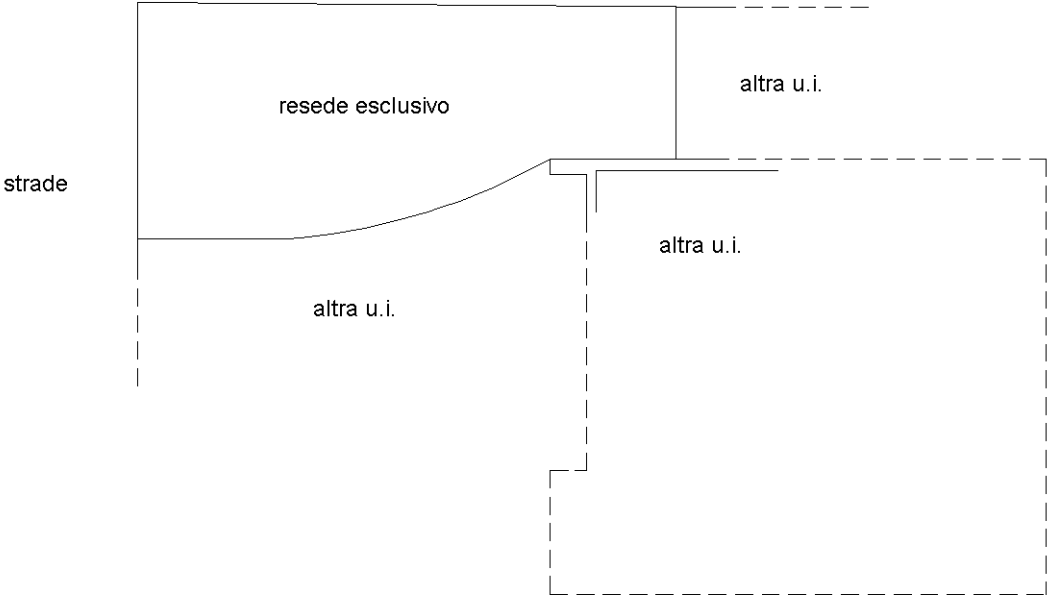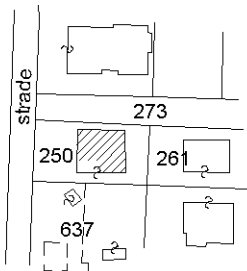

PIANO SECONDO H.mt.2,95

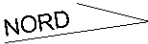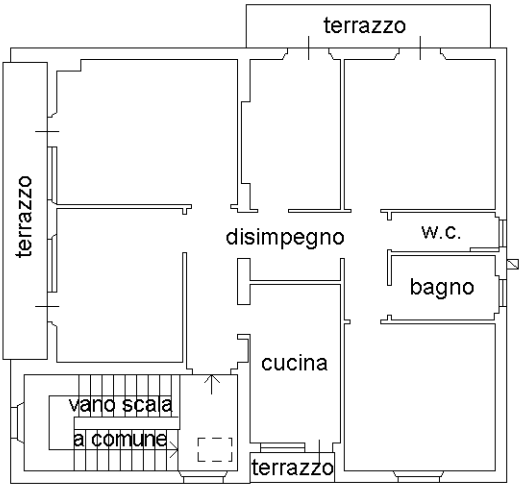

Ultima planimetria in atti