


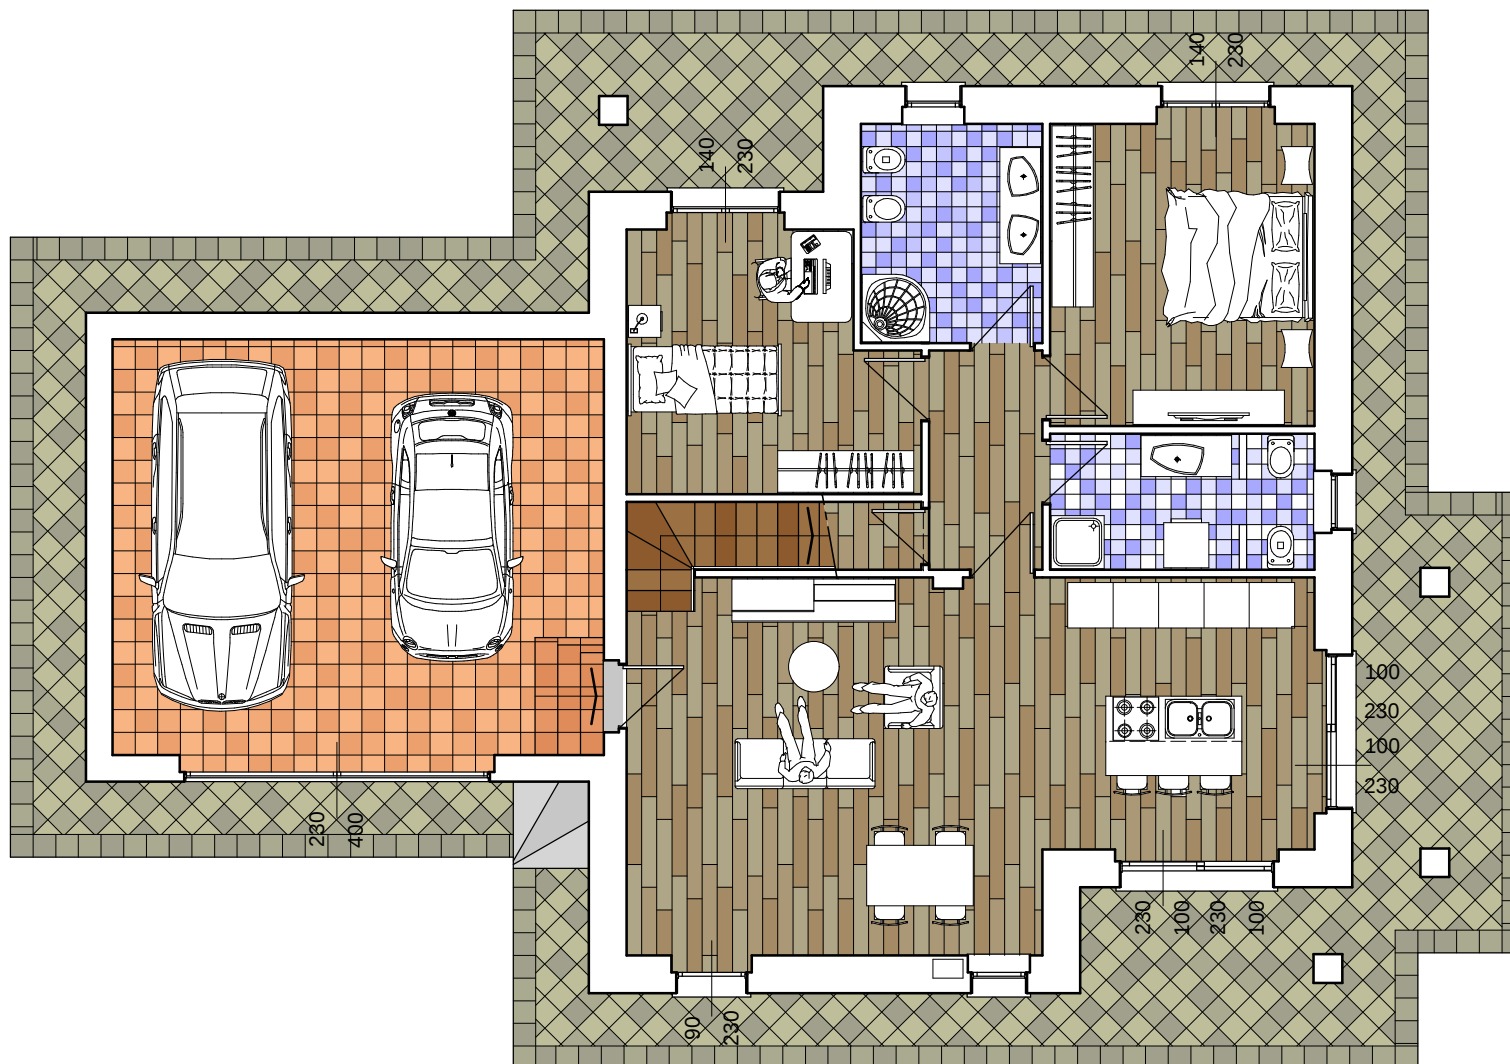

PROGETTO DI EDIFICIO RESIDENZIALE UNIFAMILIARE - SOLUZIONE PROGETTUALE N. 5

PIANTA PIANO TERRENO



BRUNO BOLATTO  
ARCHITETTO