


Dichiarazione protocollo n. _____ del _____	
Planimetria di u.i.u. in Comune di Gavazzana	
Via Cesare Battisti _____ civ. 56	
Identificativi Catastali:	Compilata da: Montecucco Massimo
Sezione:	Iscritto all'albo: Geometri
Foglio: 2	Prov. Alessandria _____ N. 1779
Particella: 902	
Subalterno:	



Scheda n. 1      Scala 1:200

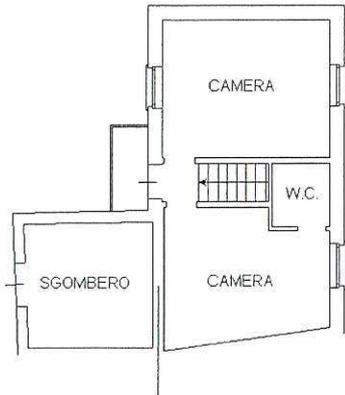

PIANO PRIMO



PIANO TERRA

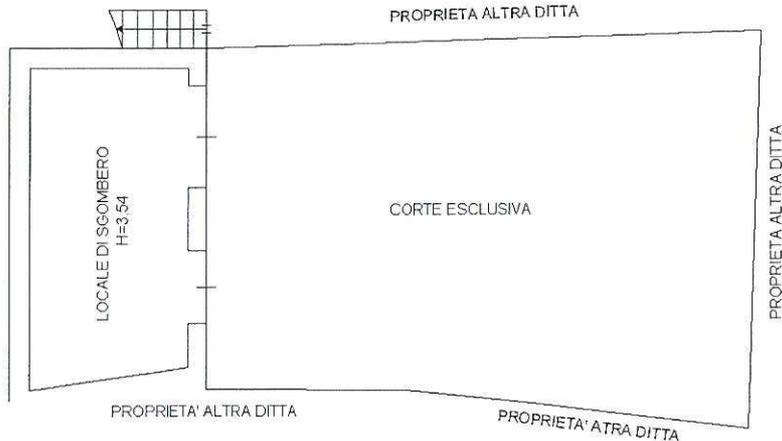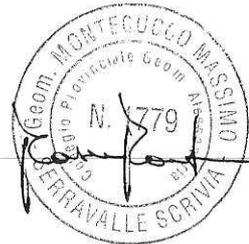

PIANO SEMINTERRATO



Agenzia del Territorio  
**CATASTO FABBRICATI**  
Ufficio Provinciale di  
Alessandria

Dichiarazione protocollo n. _____ del _____	
Planimetria di u.i.u. in Comune di Gavazzana	
Via Cesare Battisti _____ civ. SNC _____	
Identificativi Catastali:	Compilata da:
Sezione: _____	Montecucco Massimo
Foglio: 2 _____	Iscritto all'albo:
Particella: 226 _____	Geometri _____
Subalterno: 2 _____	Prov. Alessandria _____ N. 1779

Scheda n. 1      Scala 1:200

PIANO TERRA

