

Agenzia del Territorio
CATASTO FABBRICATI
Ufficio Provinciale di
Ravenna

Dichiarazione protocollo n. RA0022537 del 13/02/2008

Planimetria di u.i.u. in Comune di Fusignano

Via Alberani

civ.

Identificativi Catastali:

Sezione:

Foglio: 24

Particella: 334

Subalterno: 2

Compilata da:

Calderoni Vanni

Iscritto all'albo:

Geometri


Prov. Ferrara

N. 1452

Scheda n. 1

Scala 1:200


PIANO PRIMO

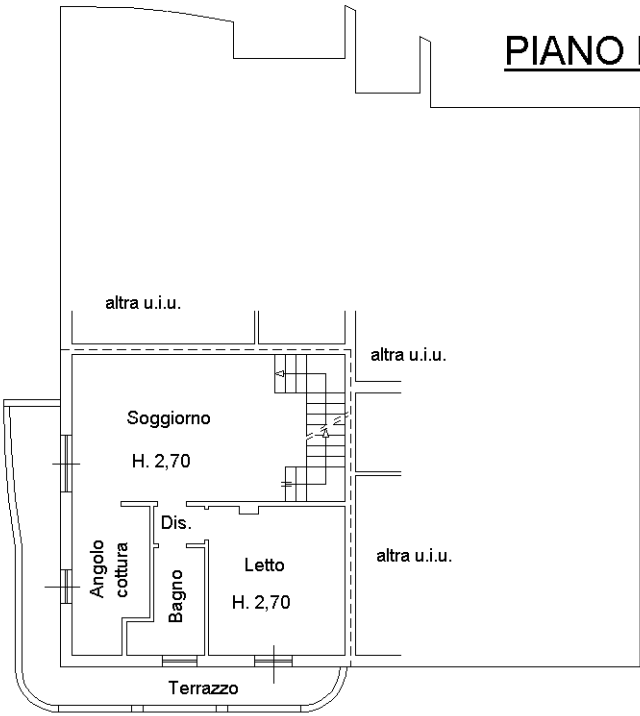

PIANO SECONDO



PIANO TERRA

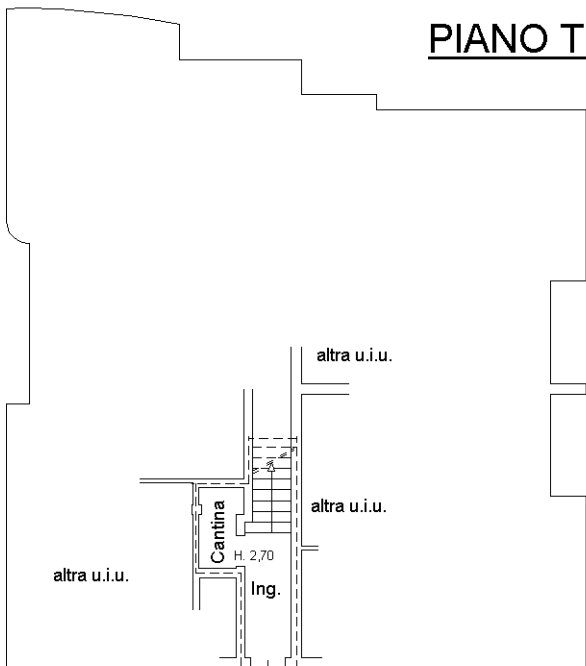

altra u.i.u.

altra u.i.u. (corte comune)

Mapp. 313

Corte esclusiva

Ultima planimetria in atti