

**Agenzia delle Entrate
CATASTO FABBRICATI
Ufficio Provinciale di
Catania**

Dichiarazione protocollo n. CT0135178 del 12/10/2022

Comune di Catania

Piazza Galatea

civ. 22-23

Identificativi Catastali:

Sezione:

Foglio: 69

Particella: 23824

Subalterno: 35

Compilata da:
Conti Antonino

Iscritto all'albo:
Geometri

Prov. Catania


N. 3292

Planimetria



Scheda n. 1

Scala 1:200

PIANO TERRA

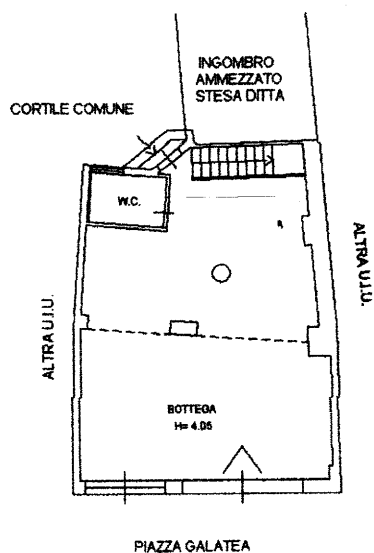

**PIANO PRIMO H= 2.20
(AMMEZZATO SU PIANO TERRA)**

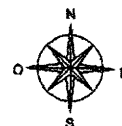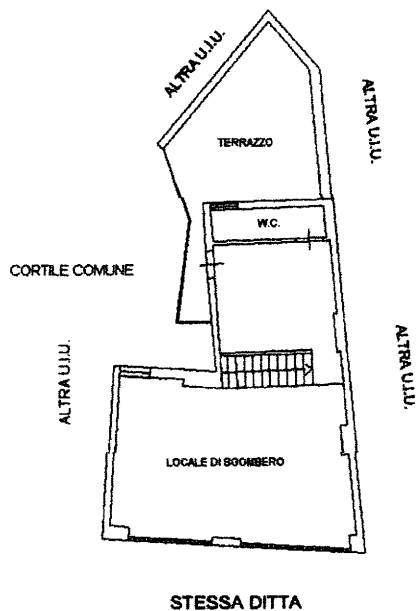

Ultima planimetria in atti

Data: 13/10/2022 - n. T243422 - Richiedente: CNTNNN75L09C351J

Totale schede: 1 - Formato di acquisizione: A4(210x297) - Formato stampa richiesto: A4(210x297)