

MODULARIO  
F. - Cat. S. T. - 315



MINISTERO DELLE FINANZE  
DIREZIONE GENERALE DEL CATASTO E DEI SERVIZI TECNICI ERARIALI

Mod. B (Nuovo Catasto Edilizio Urbano)

Lire  
20


# NUOVO CATASTO EDILIZIO URBANO

(R. DECRETO-LEGGE 13 APRILE 1939, N. 652)

Planimetria dell'immobile situato nel Comune di VERONA Via S. ANNONE

Ditta FACCHINI GUERRINO

Allegata alla dichiarazione presentata all'Ufficio Tecnico Erariale di VERONA

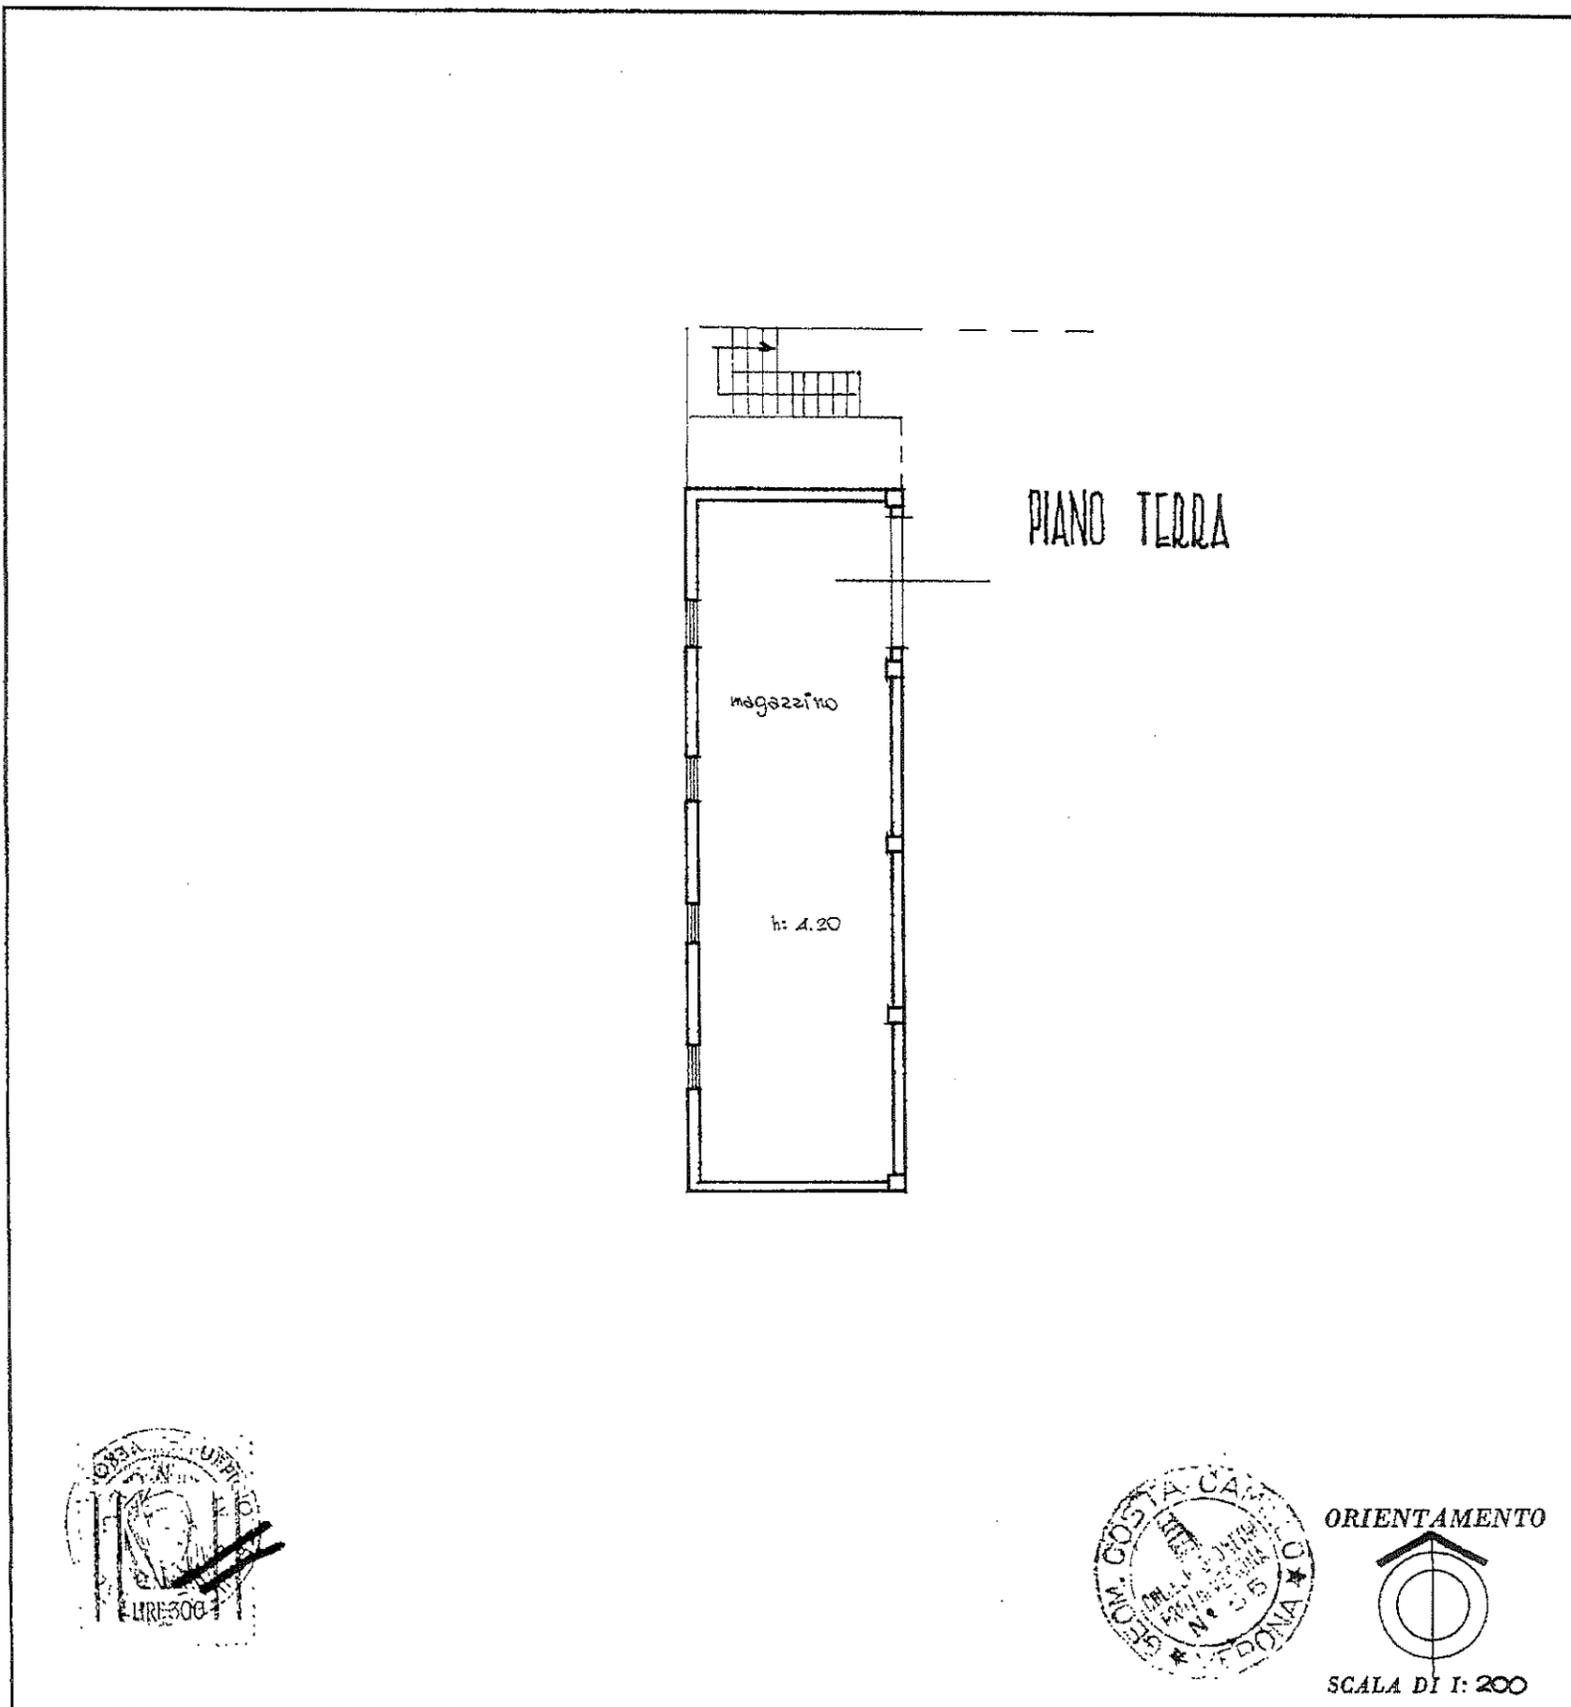

ORIENTAMENTO



SCALA DI 1: 200

SPAZIO RISERVATO PER LE ANNOTAZIONI D'UFFICIO

DATA  
PROT. N°

**ACCETTABILE**

Compilata dal geom. Costa  
(Titolo, nome e cognome del tecnico)

CAMILLO COSTA

Iscritto all'Albo dei geometri  
della Provincia di VERONA

DATA 28-5-1971

Firma: geom. Costa

ISTITUTO POLIGRAFICO DELLO STATO