Comunicazione inizio lavori asseverata - CILA

COMUNE DI MANTOVA

MANUTENZIONE STRAORDINARIA

Via Madonna dell'Orto 8

COMMITTENTE

Tommaso Scardovelli

PROGETTO

Matteo Corsini Architetto
Via Ariosto19
46100 - Mantova (Mn)
338.5988644
teocor2013@gmail.com

TITOLO
PIANTA

NUMERO

STATO DI PROGETTO **03**

DATA
17.09.2020
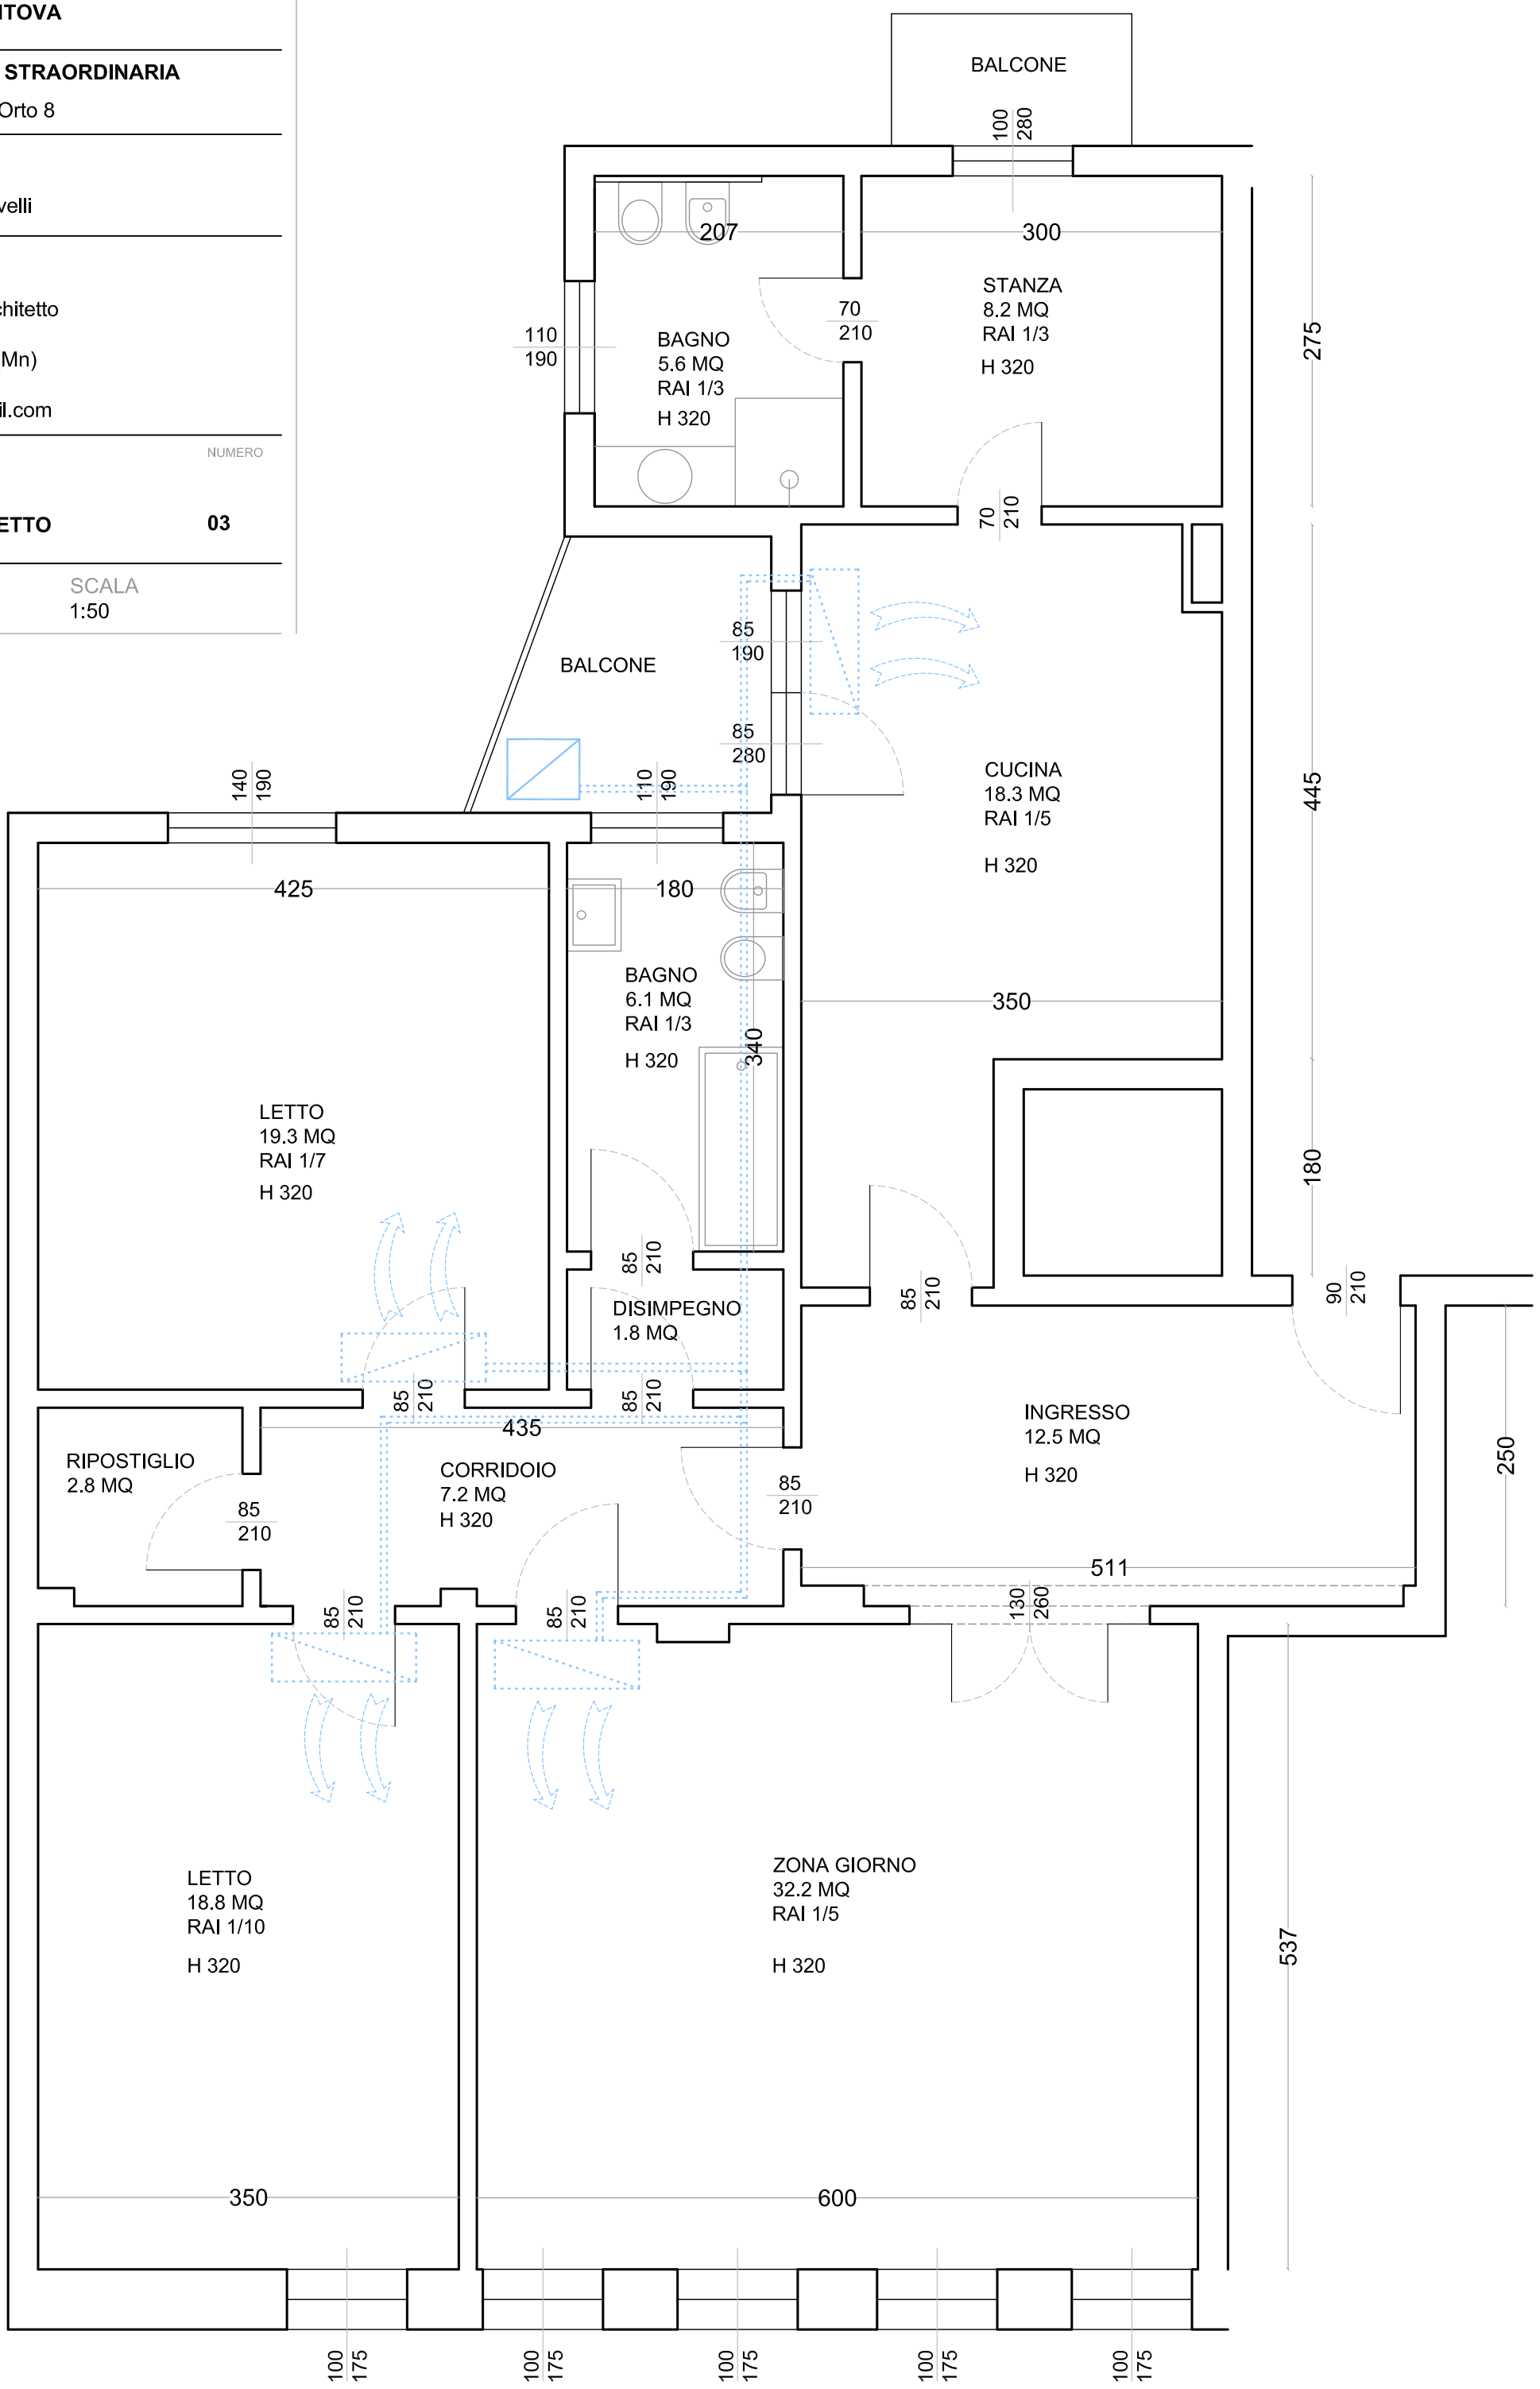
SCALA
1:50