

**Agenzia delle Entrate**  
**CATASTO FABBRICATI**  
Ufficio provinciale di  
Viterbo

Dichiarazione protocollo n. VT0038171 del 17/07/2023  
Comune di Fabbrica Di Roma  
Via Peraccio

Identificativi Catastali:  
Sezione: 9  
Foglio: 9  
Particella: 596  
Subalterno: 1


Compilata da:  
Tuttobello Giuliano  
Iscritto all'albo:  
Ingegneri  
Prov. Roma  
N. 25684

Planimetria  
Scala 1: 200  
Sch. n. 1


Ultima planimetria in atti

**ABITAZIONE**  
**PIANO SEMINTERRATO - PIANO TERRA - PIANO PRIMO**

PIANO SEMINTERRATO - H: 2.55 m

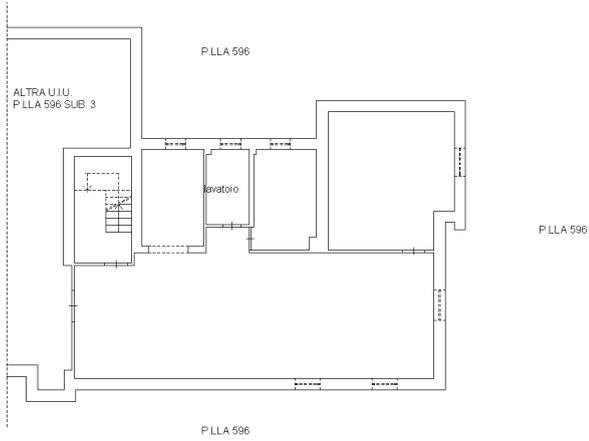

PIANO TERRA - H: 3.00 m

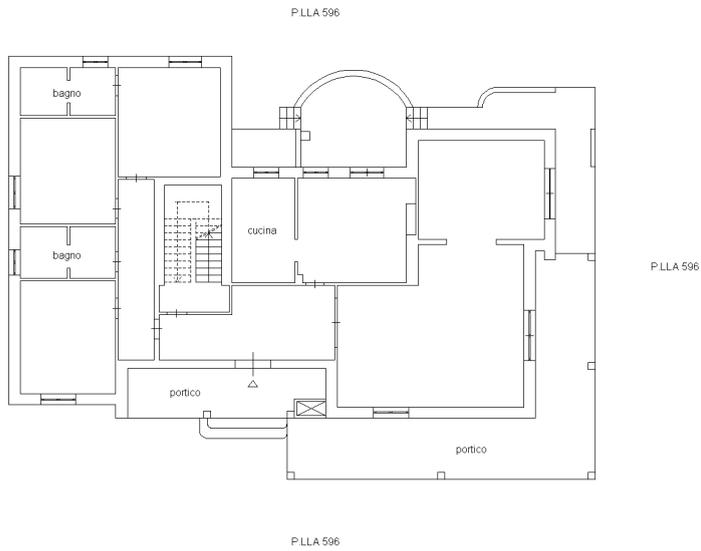

PIANO PRIMO - H: 2.80 m

