




NUOVO CATASTO EDILIZIO URBANO

(R. DECRETO-LEGGE 13 APRILE 1939, N. 652)

Planimetria dell'immobile situato nel Comune di Ciampino Via del Sassone

Ditta Sciarretto Pietro - Tranquilli Daniela

Allegata alla dichiarazione presentata all'Ufficio Tecnico Erariale di Roma

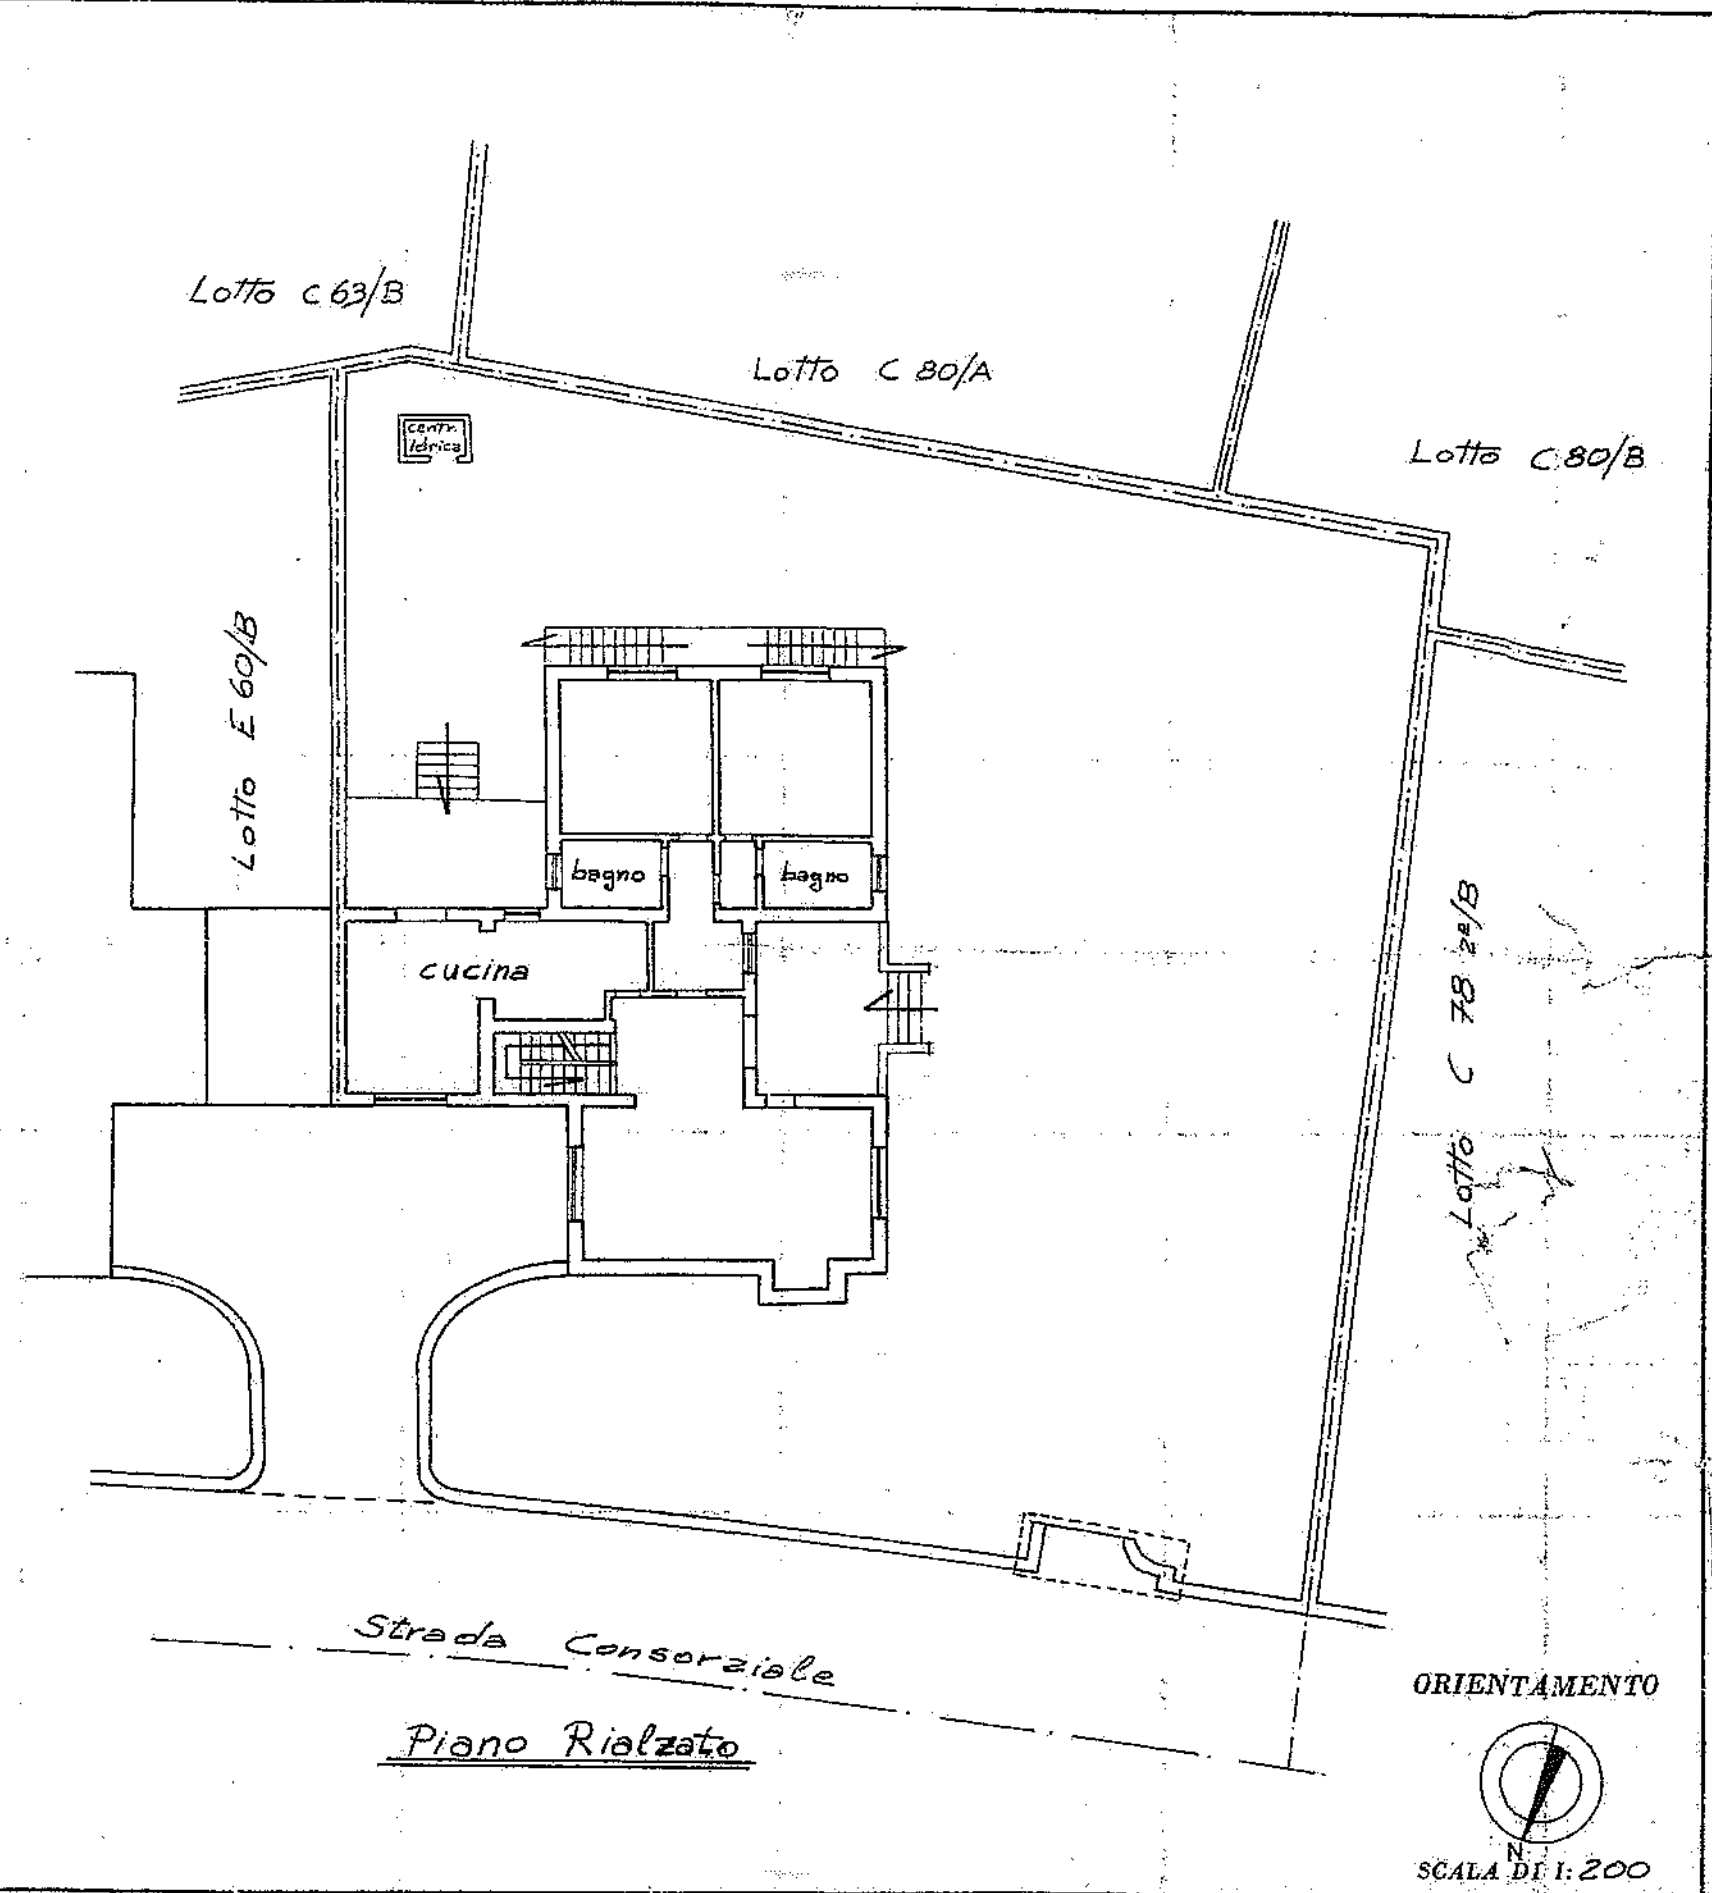

SPAZIO RISERVATO PER LE ANNOTAZIONI D'UFFICIO



DATA
PROT. N°

Compilata dal Dr. Ing. Pietro
Sciarretto (Titolo, nome e cognome del tecnico)

Iscritto all'Albo degli Ingegneri
della Provincia di Roma

DATA 16 ottobre 1985

Firma:

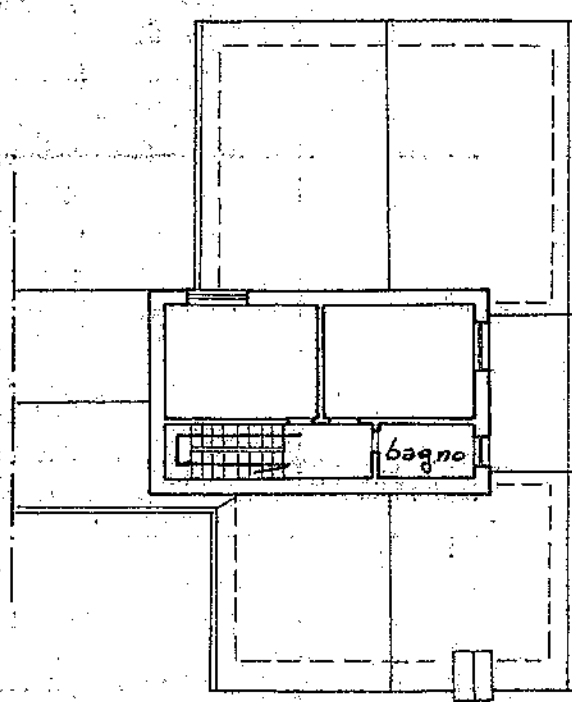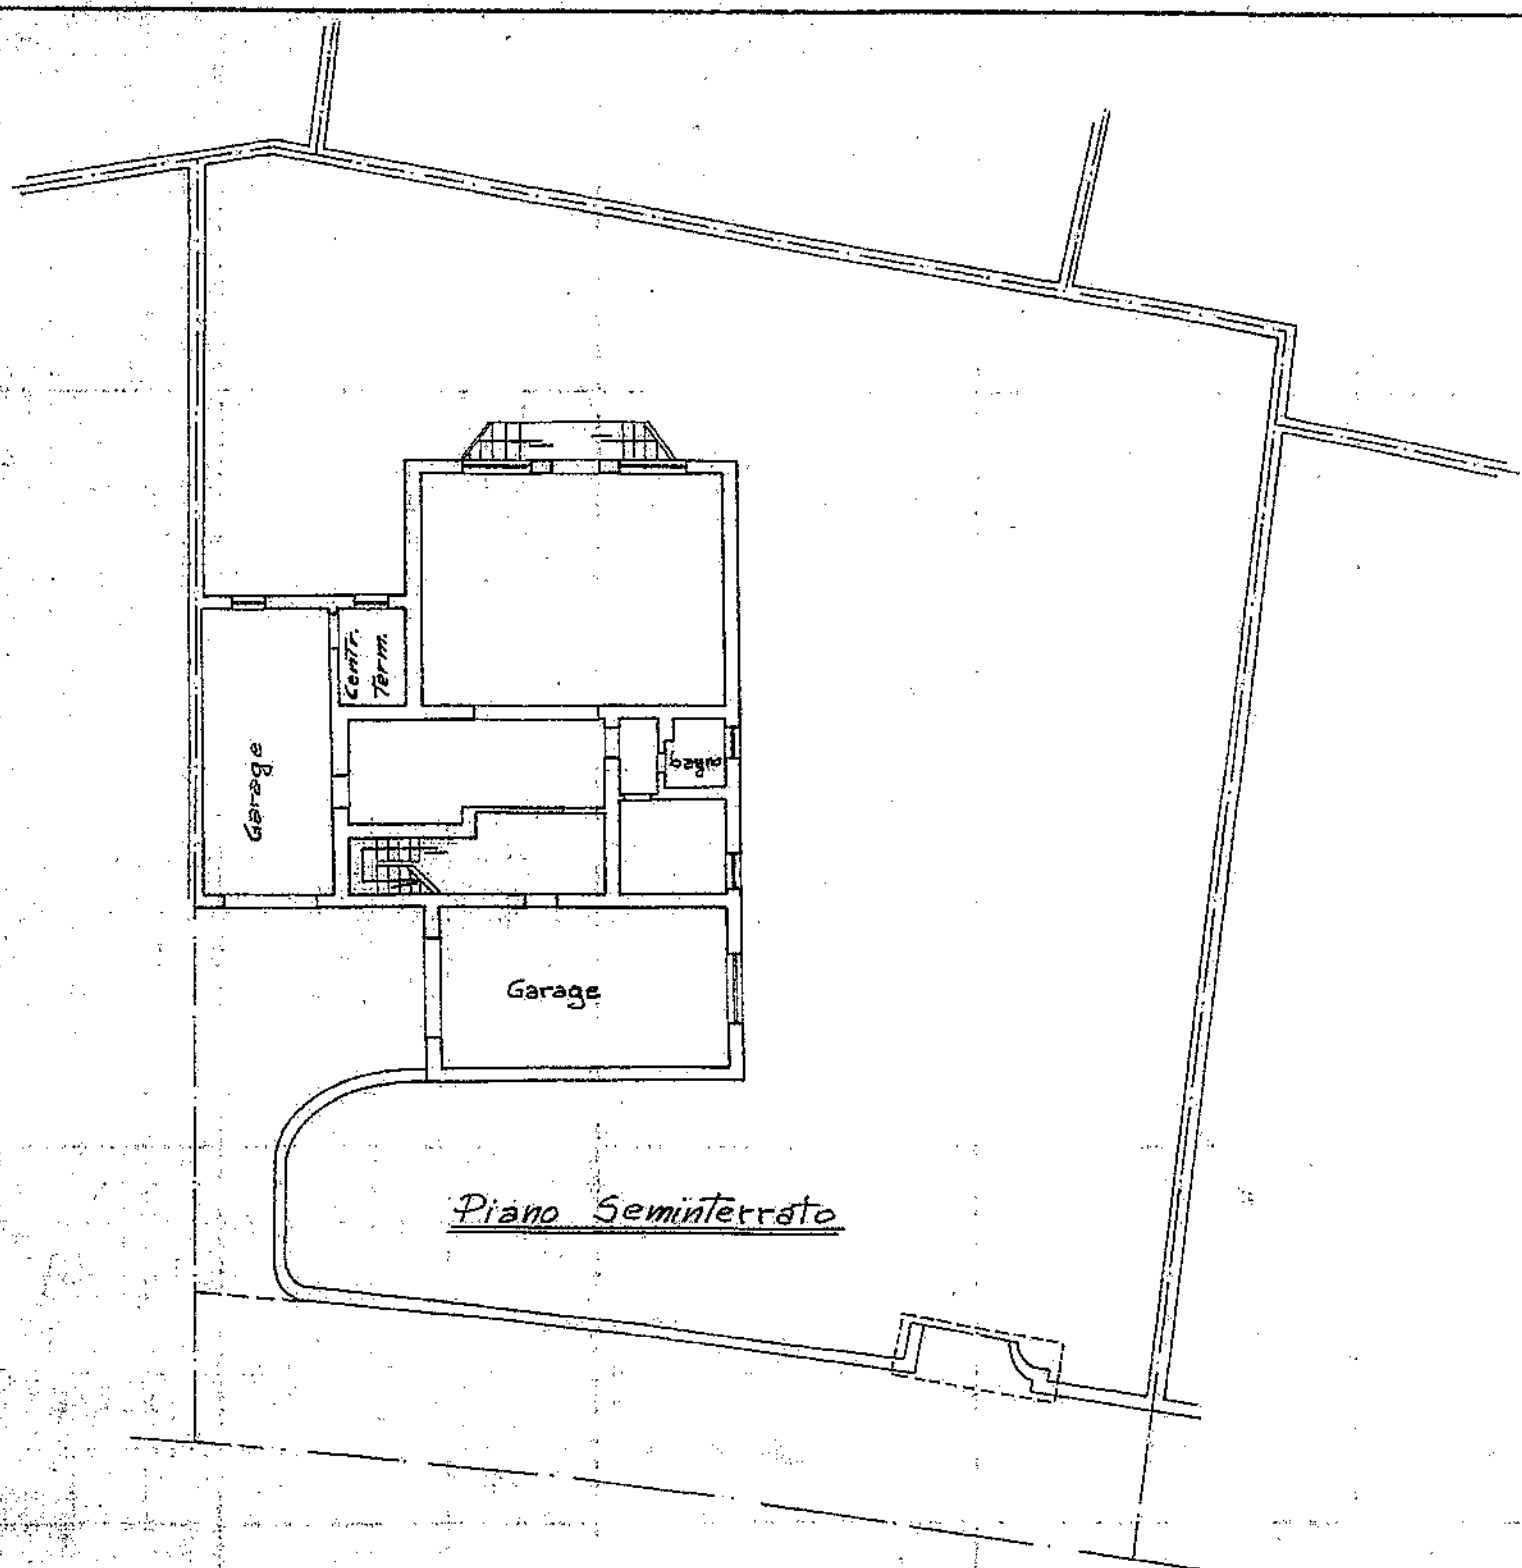

Piano Sottotetto