

Data: 12/06/2018 - n. T113045 - Richiedente: RSSGPP80B11C616L

**Agenzia delle Entrate
CATASTO FABBRICATI**
Ufficio Provinciale di
Frosinone

Dichiarazione protocollo n. FR0039464 del 04/04/2018

Planimetria di u.i.u. in Comune di Frosinone

Via Maria

Identificativi Catastali:

Sezione:

Foglio: 55

Particella: 2021

Subalterno: 157

Compilata da:
Felloni Fabrizio

Isritto all'albo:
Geometri


Prov. Frosinone

Scheda n. 1

Scala 1:200



ALLEGATO A al n. 1258 di REP.
ed al n. 878 di RACC.

PIANO TERRA

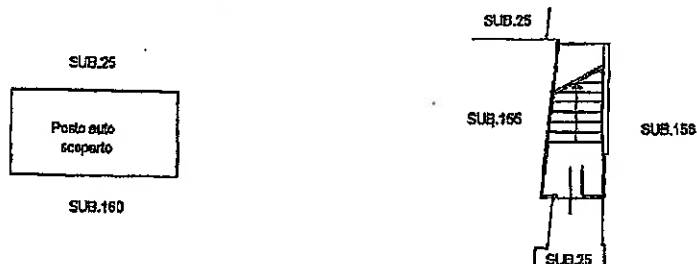

[Handwritten signatures]

PIANO PRIMO 1:270

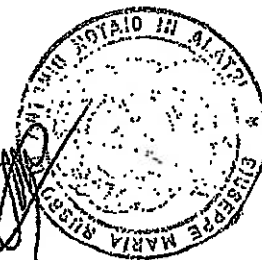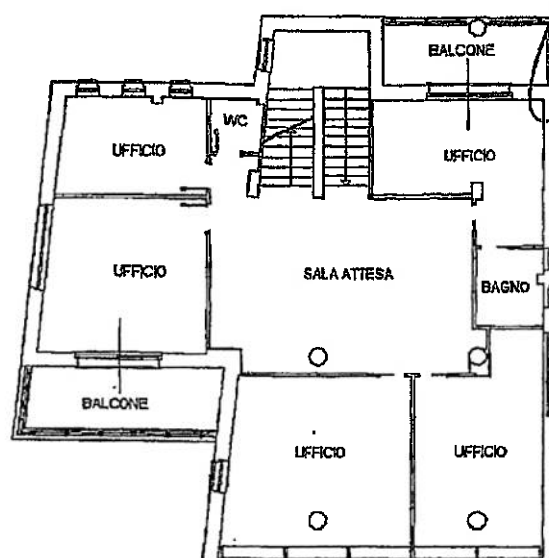

Ultima planimetria in atti

Data: 12/06/2018 - n. T113045 - Richiedente: RSSGPP80B11C616L

Totale schede: 2 - Formato di acquisizione: A4(210x297) - Formato stampa richiesto: A4(210x297)

Catasto dei Fabbricati - Situazione al 12/06/2018 - Comune di FROSINONE (D810) - < Foglio: 55 - Particella: 2021 - Subalterno: 157 - VIA MARIA SNC piano: T-1-2;

Data: 12/06/2018 - n. T113045 - Richiedente: RSSGPP80B11C616L

Agenzia delle Entrate
CATASTO FABBRICATI
Ufficio Provinciale di
Frosinone

Dichiarazione protocollata n. PR0039464 del 04/04/2018

Planimetria di u.i.u. in Comune di Frosinone

Via Maria

civ. SNC

Identificativi Catastali:

Sezione:

Foglio: 55

Particella: 2021

Subalterno: 157

Compilata da:

Palloni Fabrizio

Iscritto all'albo:
Geometri


Prov. Frosinone

N. 02118


Scheda n. 2

Scala 1:200

PIANO SECONDO h240

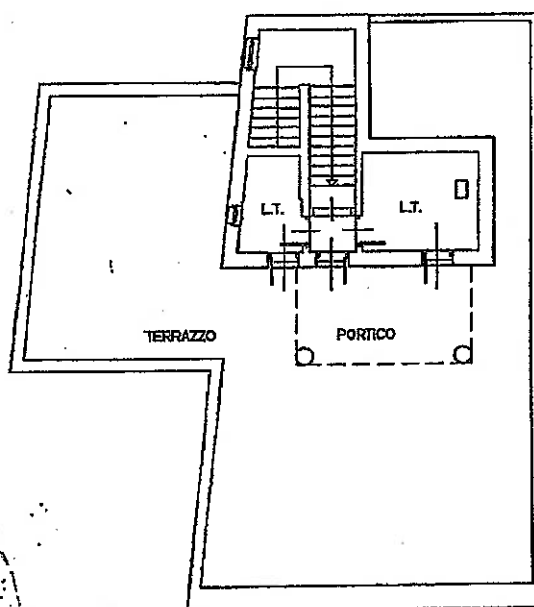

[Handwritten signatures and initials]

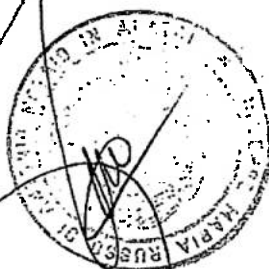

[Handwritten signature]



Ultima planimetria in atti

Data: 12/06/2018 - n. T113045 - Richiedente: RSSGPP80B11C616L

Totale schede: 2 - Formato di acquisizione: A4(210x297) - Formato stampa richiesto: A4(210x297)

Data: 12/06/2018 - n. T113048 - Richiedente: RSSGPP80B11C616L

Agenzia delle Entrate
CATASTO FABBRICATI
Ufficio Provinciale di
Frosinone

Dichiarazione protocollo n. FR0039464 del 04/04/2018

Planimetria di u.i.u. in Comune di Frosinone
Via Maria

Identificativi Catastali:

Sezione:

Foglio: 55

Particella: 2021

Subalterno: 160

Compilata da
Pelloni Fabrizio

Iscritto all'atto:
Geometri

Prov. Frosinone

Scheda n. 1

Scala 1:200

ALLEGATO B al n. 1258 di REP
ed al n. 818 di RACC.

PIANO TERRA

SUB.157

SUB.25

Posto auto
scoperto

SUB.25


SUB.157

Posto auto
scoperto

Posto auto
scoperto

SUB.25

*Carattere
Foglio piano
Av. Frosinone*

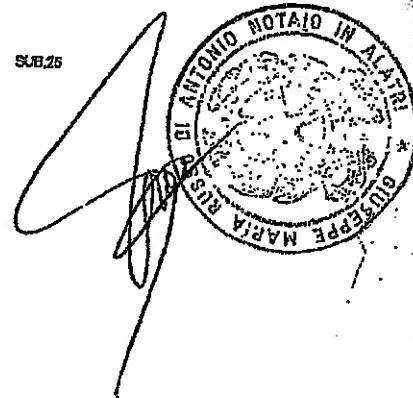

Ultima planimetria in atti

Data: 12/06/2018 - n. T113048 - Richiedente: RSSGPP80B11C616L

Totale schede: 1 - Formato di acquisizione: A4(210x297) - Formato stampa richiesto: A4(210x297)

