

Agenzia del Territorio
CATASTO FABBRICATI
Ufficio provinciale di
Roma

Dichiarazione protocollo n. RM0695597 del 04/10/2005
Planimetria di u.i.u. in Comune di Capena
Traversa Del Grillo

Identificativi Catastali:
Sezione: 27
Foglio: 27
Particella: 2
Subalterno: 501


Compilata da:
Girolami Rosella
Iscritto all'albo:
Geometri
Prov. Roma
N. 8830

Scheda n. 1
Scala 1: 500


Ultima planimetria in atti

Data: 20/02/2018 - n. T354028 - Richiedente: PTNFBA89M20H501M

Totale schede: 1 Formato di acquisizione: A3(297x420) - Formato stampa richiesto: A4(210x297)

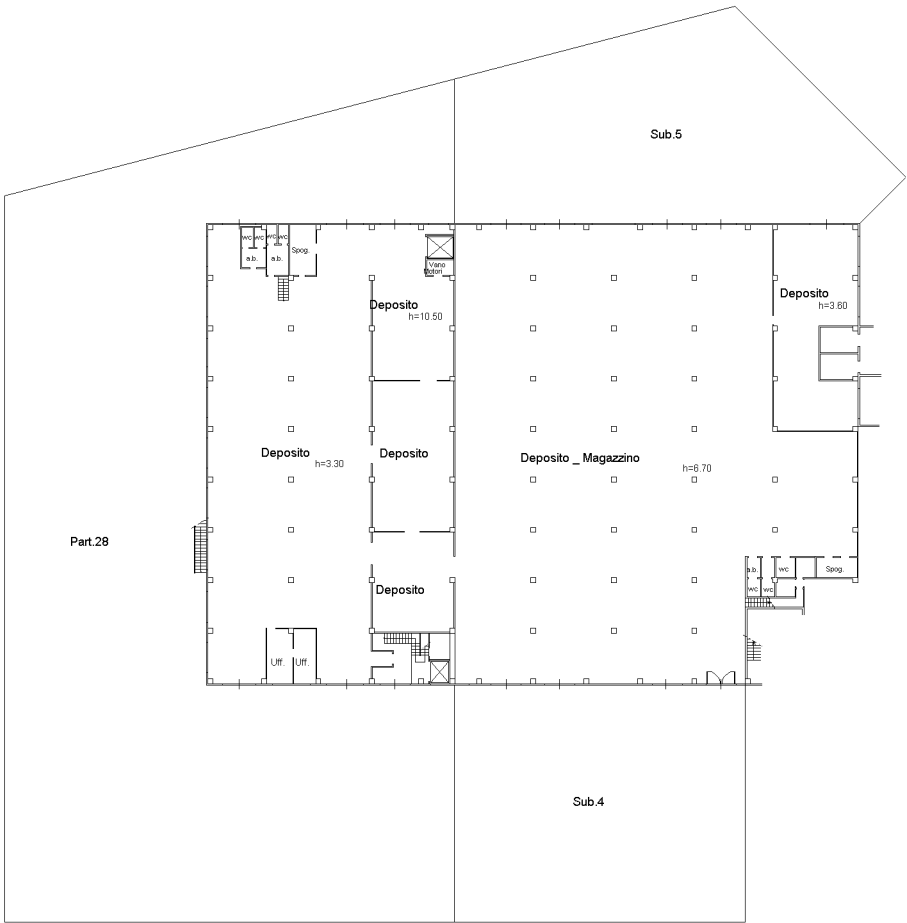

PIANO TERRA CON CORTE ANNESSA

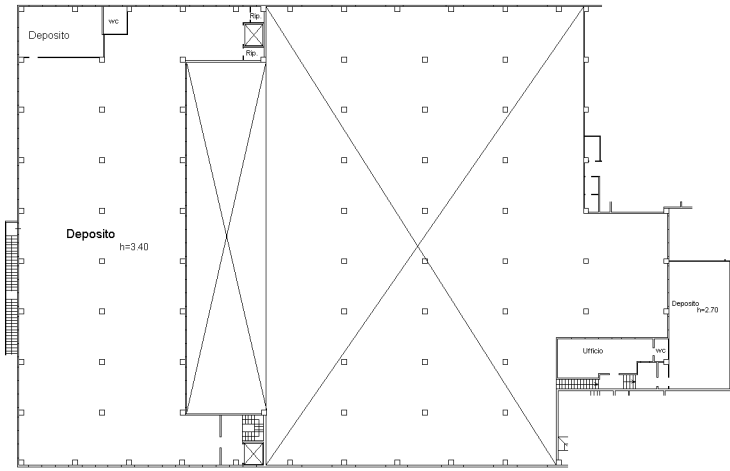

PIANO PRIMO



PIANO SOPPALCO

N.