


PROLUNGAMENTO VIA TAGLIAMENTO

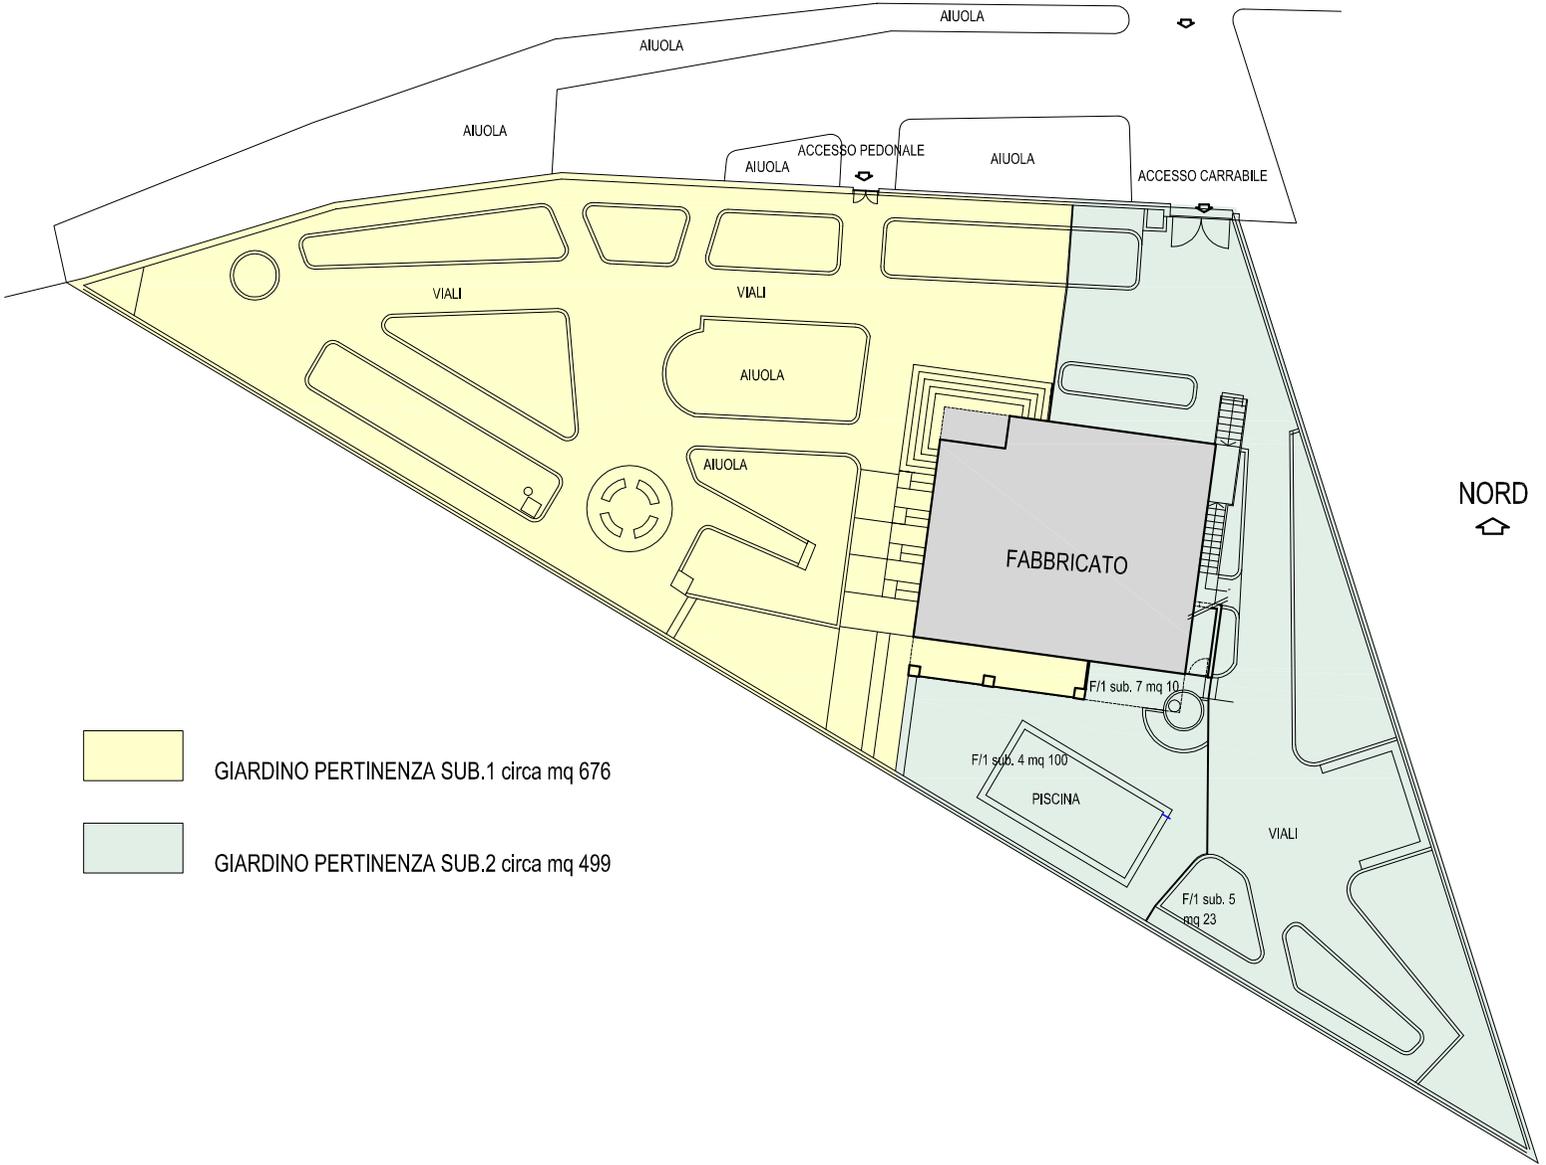

-  GIARDINO PERTINENZA SUB.1 circa mq 676
-  GIARDINO PERTINENZA SUB.2 circa mq 499