


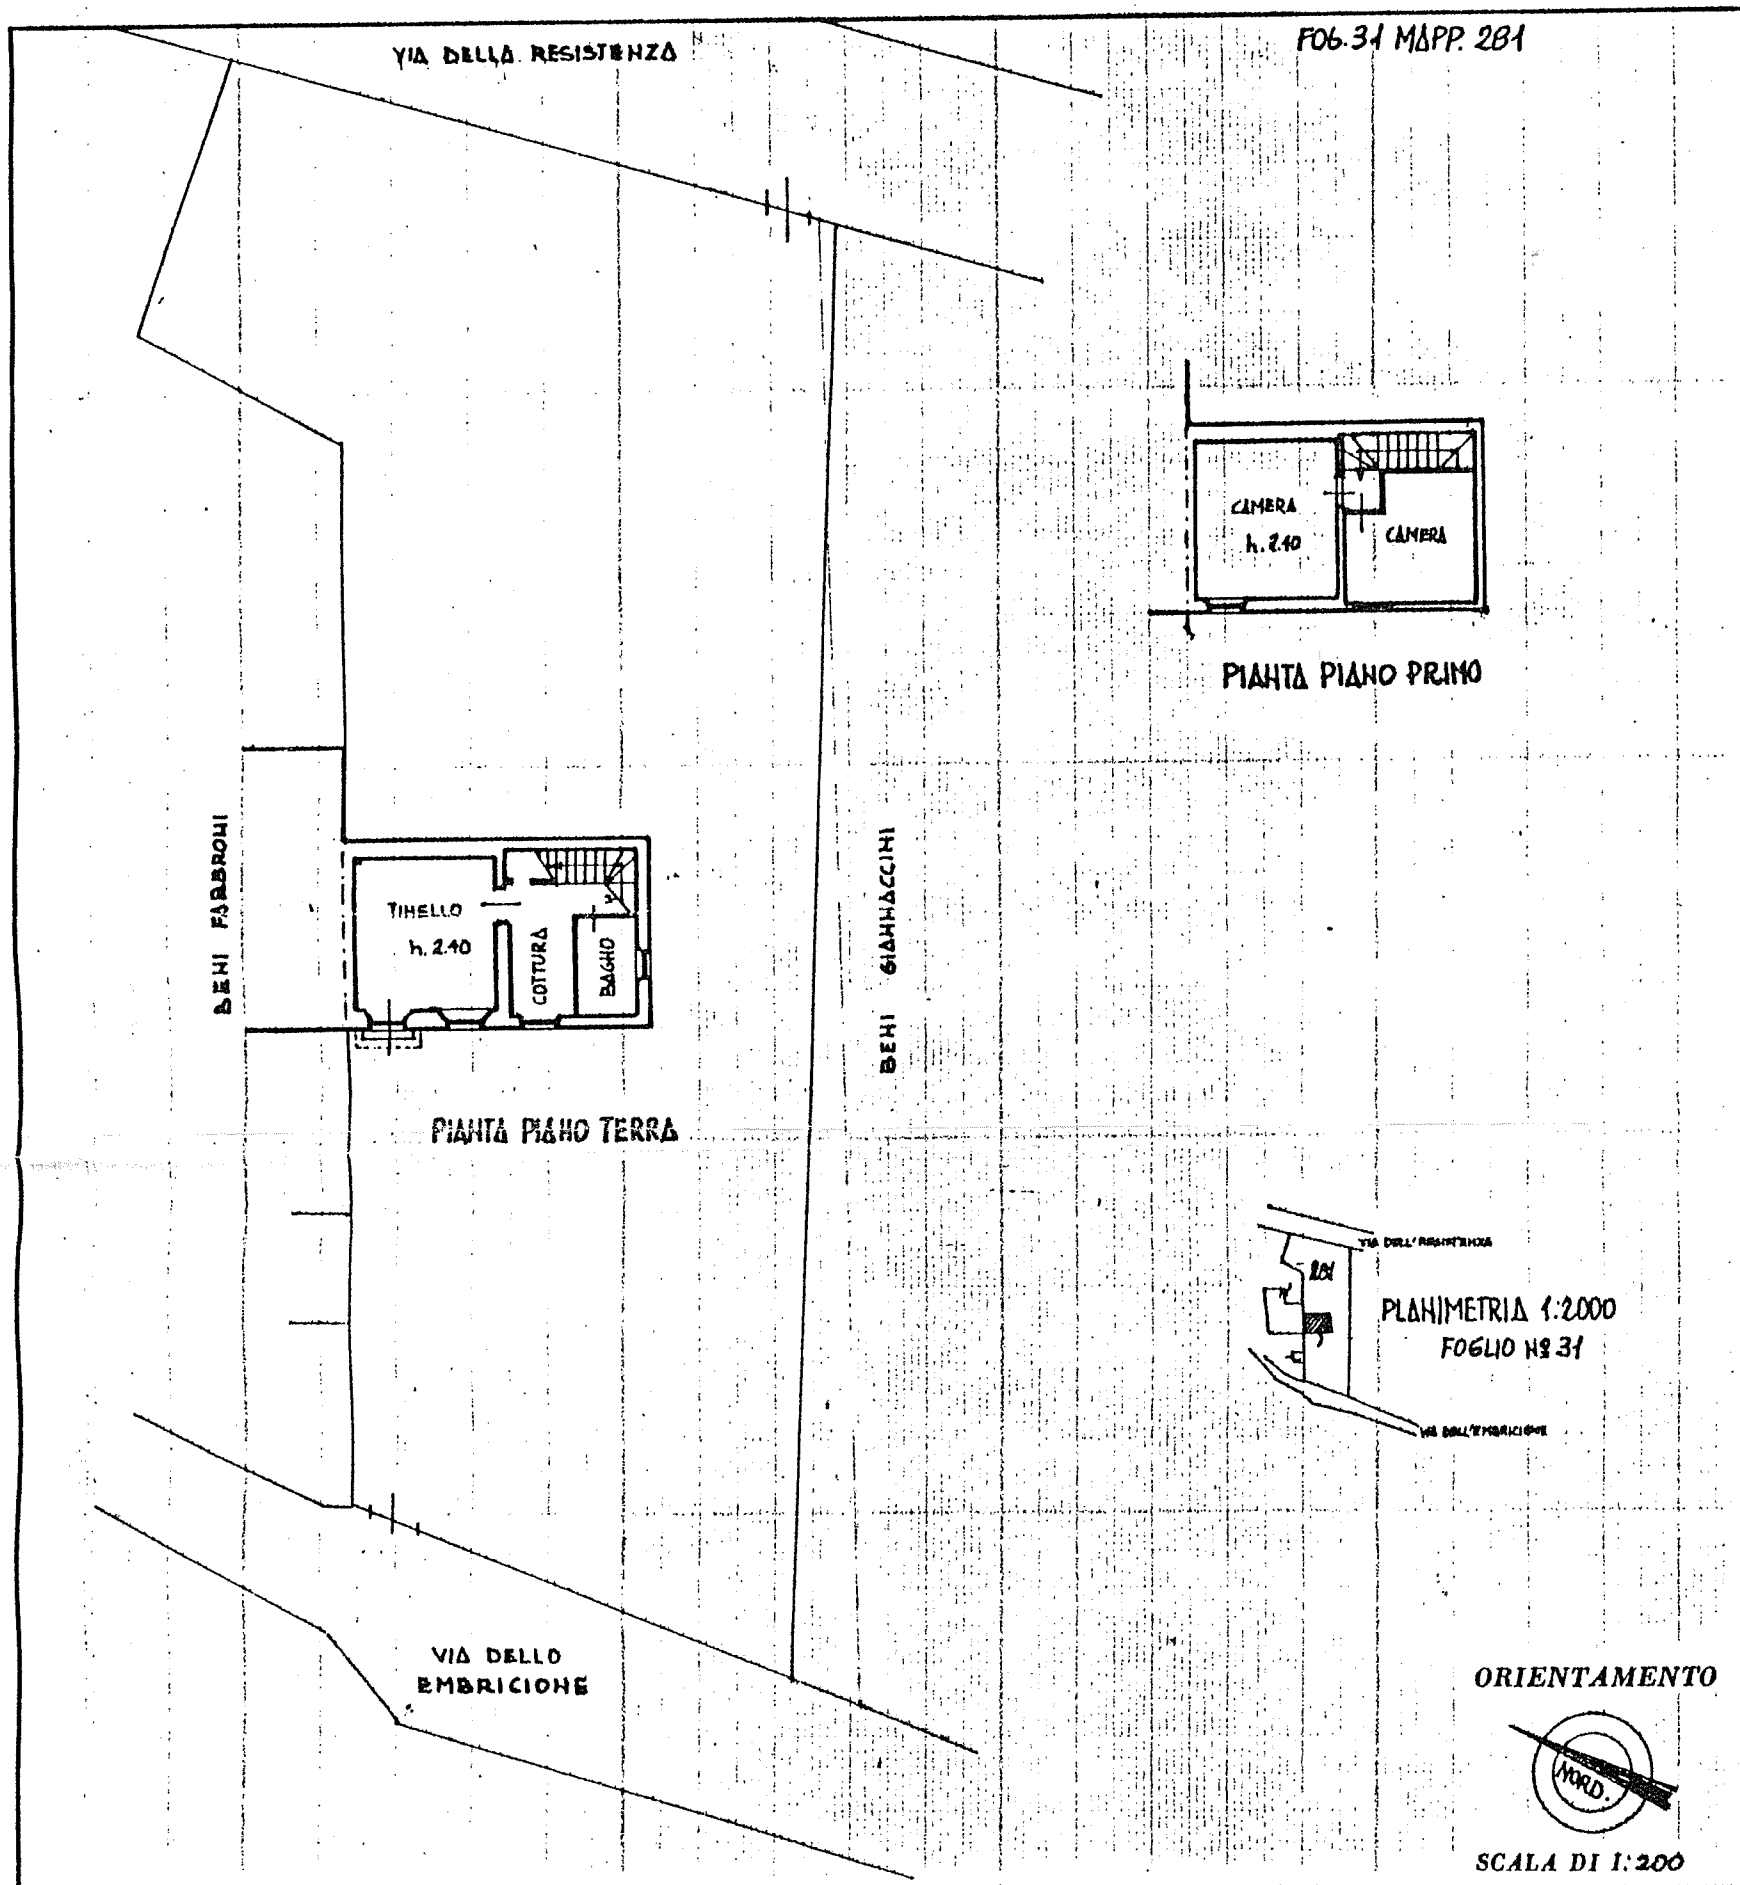

NUOVO CATASTO EDILIZIO URBANO

(R. DECRETO-LEGGE 13 APRILE 1939, N. 632)

Lire
150Planimetria dell'immobile situato nel Comune di SERAVEZZA Via DELL'EMBRICIONEDitta GIANNARELLI ANGELO (GNNHGL 15605 I6220) e MARCHETTI DIANA (MRC DNI 23P63 I622Y)Allegata alla dichiarazione presentata all'Ufficio Tecnico Erariale di LUCCA

SPAZIO RISERVATO PER LE ANNOTAZIONI D'UFFICIO

DATA

PROT. N°

Compilata dal GEOM. BELLATALLA GIULIO
(Titolo, nome e cognome del tecnico)Iscritto all'Albo de GEOMETRIdella Provincia di LUCCADATA 10-12-1986Firma: Bellatella Giulio