
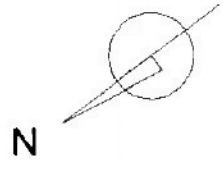
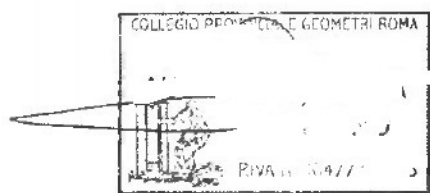
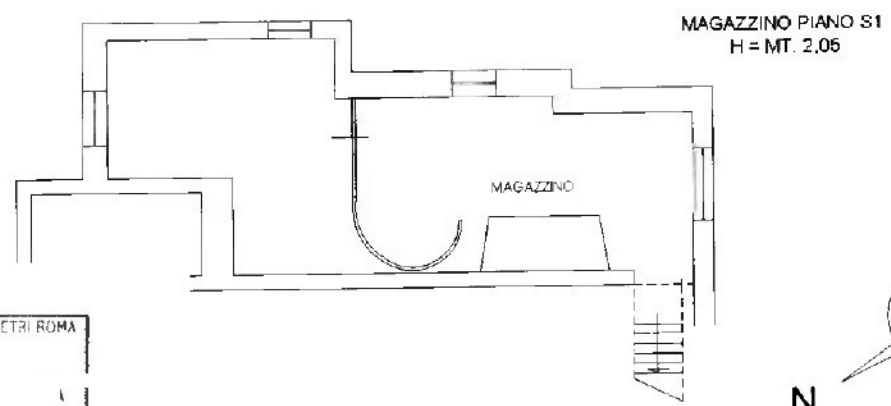
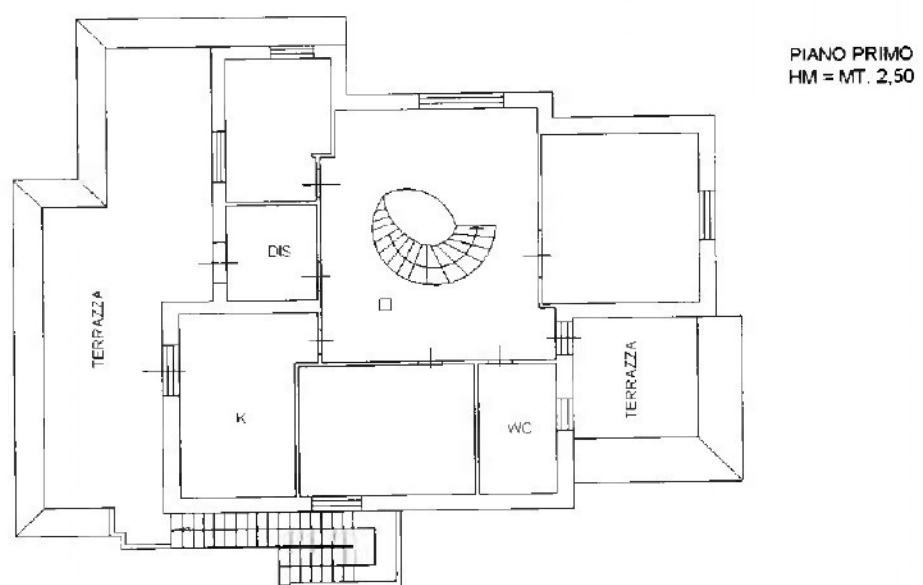


**Agenzia delle Entrate
CATASTO FABBRICATI
Ufficio Provinciale di
Roma**

Dichiarazione protocollo n. _____ del _____	
Comune di Nettuno	
V	civ. _____
Identificativi Catastali:	Compilata da: _____
Sezione: _____	Iscritto all'albo: _____
Foglio: _____	Geometri _____
Particella: _____	Prov. Roma
Subalterno: _____	N. _____

Planimetria
 Scheda n. 1 Scala 1:200

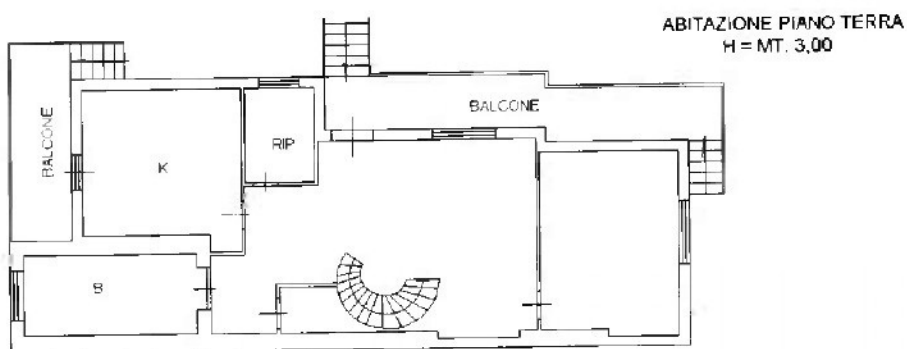

Agenzia delle Entrate
CATASTO FABBRICATI
Ufficio Provinciale di
Roma

Dichiarazione protocollo n. _____ del _____	
Comune di Nettuno	
V. _____	
Identificativi Catastali:	Compilata da:
Sezione: _____	_____
Foglio: _____	Iscritto all'albo:
Particella: _____	Geometri
Subalterno: _____	Prov. Roma
	N. _____

Planimetria
Scheda n. 1 Scala 1:200

GARAGE PIANO TERRA
H = MT 4,00

