

Ultima planimetria in atti

Agenzia del Territorio
CATASTO FABBRICATI
Ufficio provinciale di
Latina


Dichiarazione protocollo n. LT0036292 del 11/02/2008
Planimetria di u.i.u. in Comune di Sabaudia
Via Migliara 56

Scheda n. 18
Scala 1: 200


Identificativi Catastali:
Sezione: 118
Foglio: 118
Particella: 1849
Subalterno: 1

Compilata da:
Di Mico Franco
Iscritto all'albo:
Geometri
Prov. Latina
N. 1379


civ. SNC

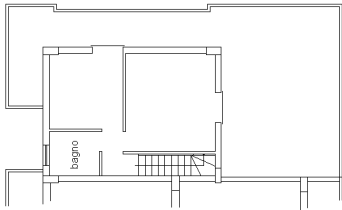

Piano Primo
H=mt.2,70

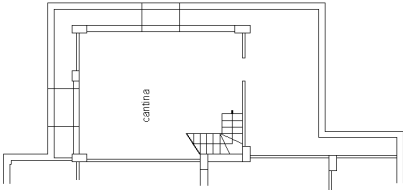

Piano Primo Seminterrato
H=mt.2,20

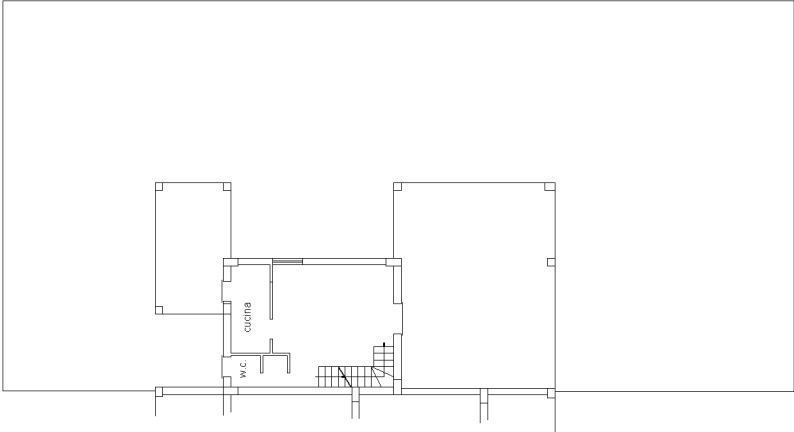

Piano Terra
H=mt.2,70

