


enza del Territorio
ASTO FABBRICATI
 io Provinciale di
Milano

Dichiarazione protocollo n. _____ del _____	
Planimetria di u.i.u. in Comune di Truccazzano	
Via Calipari _____ civ. 8B	
Identificativi Catastali:	Compilata da: Motta Alberto
Sezione:	Iscritto all'Anno Geometri
Foglio: 4	Prov. Cremona
Particella: 486	
Subalterno: 23	



Scala 1:200

O PRIMO
 Allegato "A" al n. 70414 di raccolta

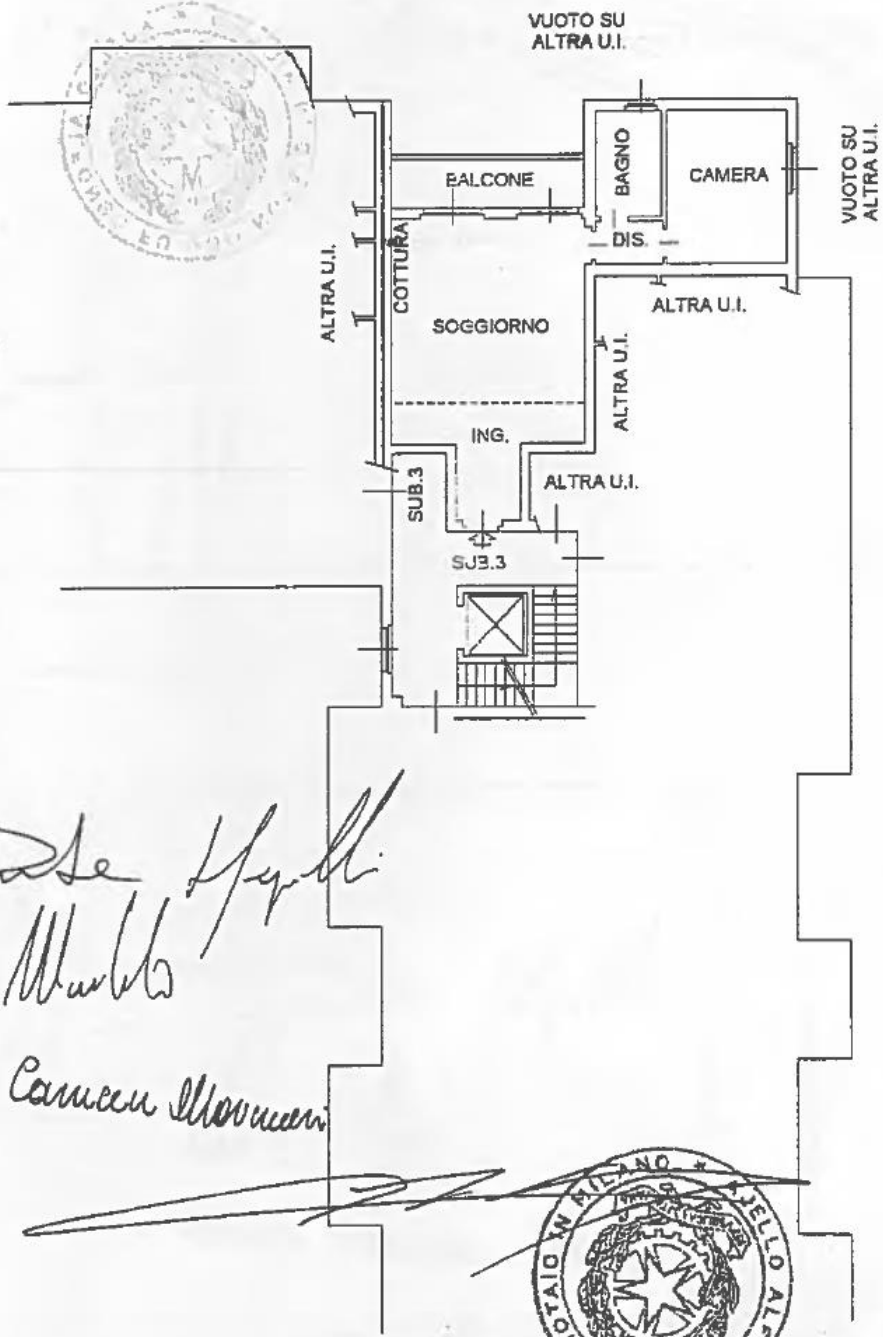

Alfonso Ajello
Pietro Sormani
Anna Carolina Sormani



Divisione del Territorio
ISTITUTO FABBRICATI
Ufficio Provinciale di
Milano

Dichiarazione protocollo n. _____ del _____
Planimetria di u.i.u. in Comune di Truccazzano
Via Calipari _____ civ. 10-12

Identificativi Catastali:
Sezione:
Foglio: 4
Particella: 486
Subalterno: 71

Compilata da:
Motta Alberto
Iscritto all'Albo Geometri
Prov. Cremona



Scala 1:200

PROGETTO DI INTERRATO

Interrato "B" al n. 70414 di raccolta

