



STATO DI PROGETTO SOL 01

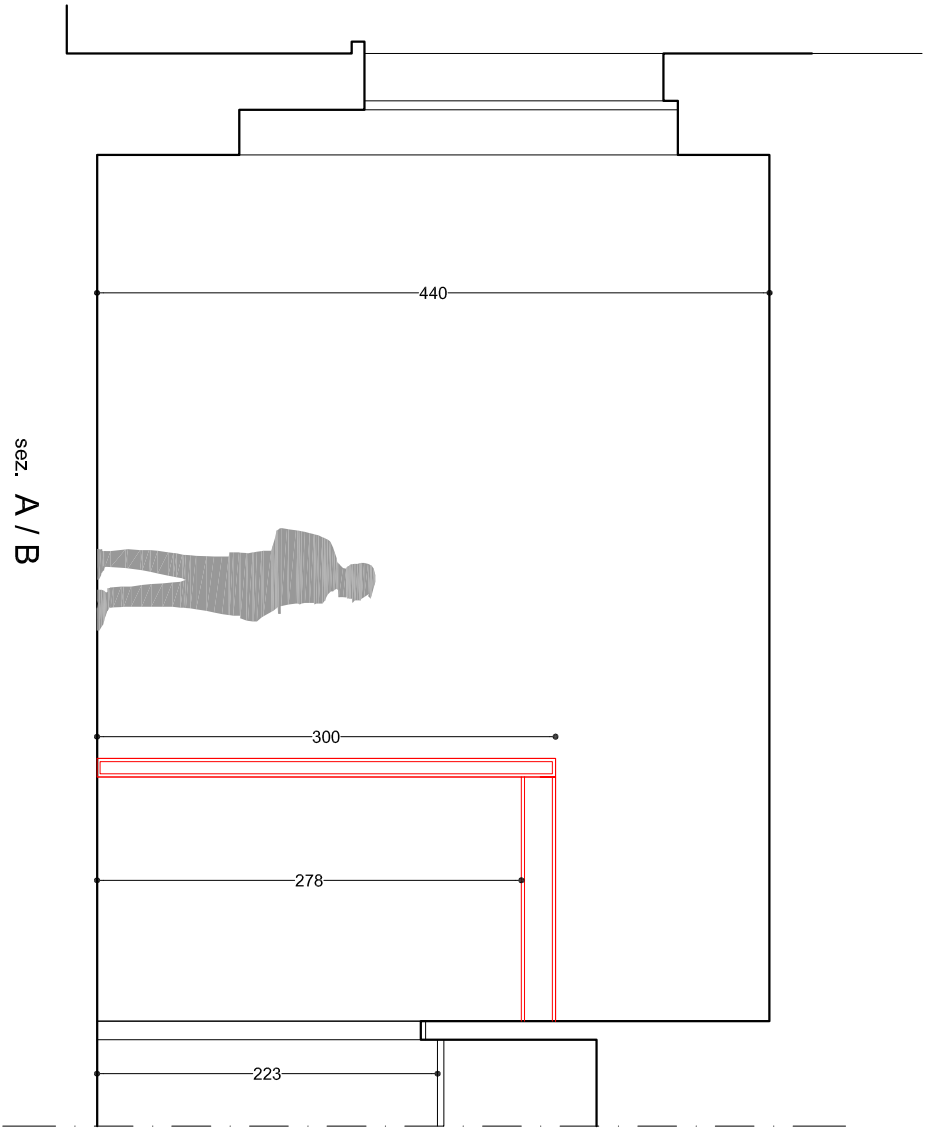

DIMENSIONE DEL MOBILE
OFFICE RISPETTATA COME
DA CONTRATTO

ZONA NON UTILIZZATA

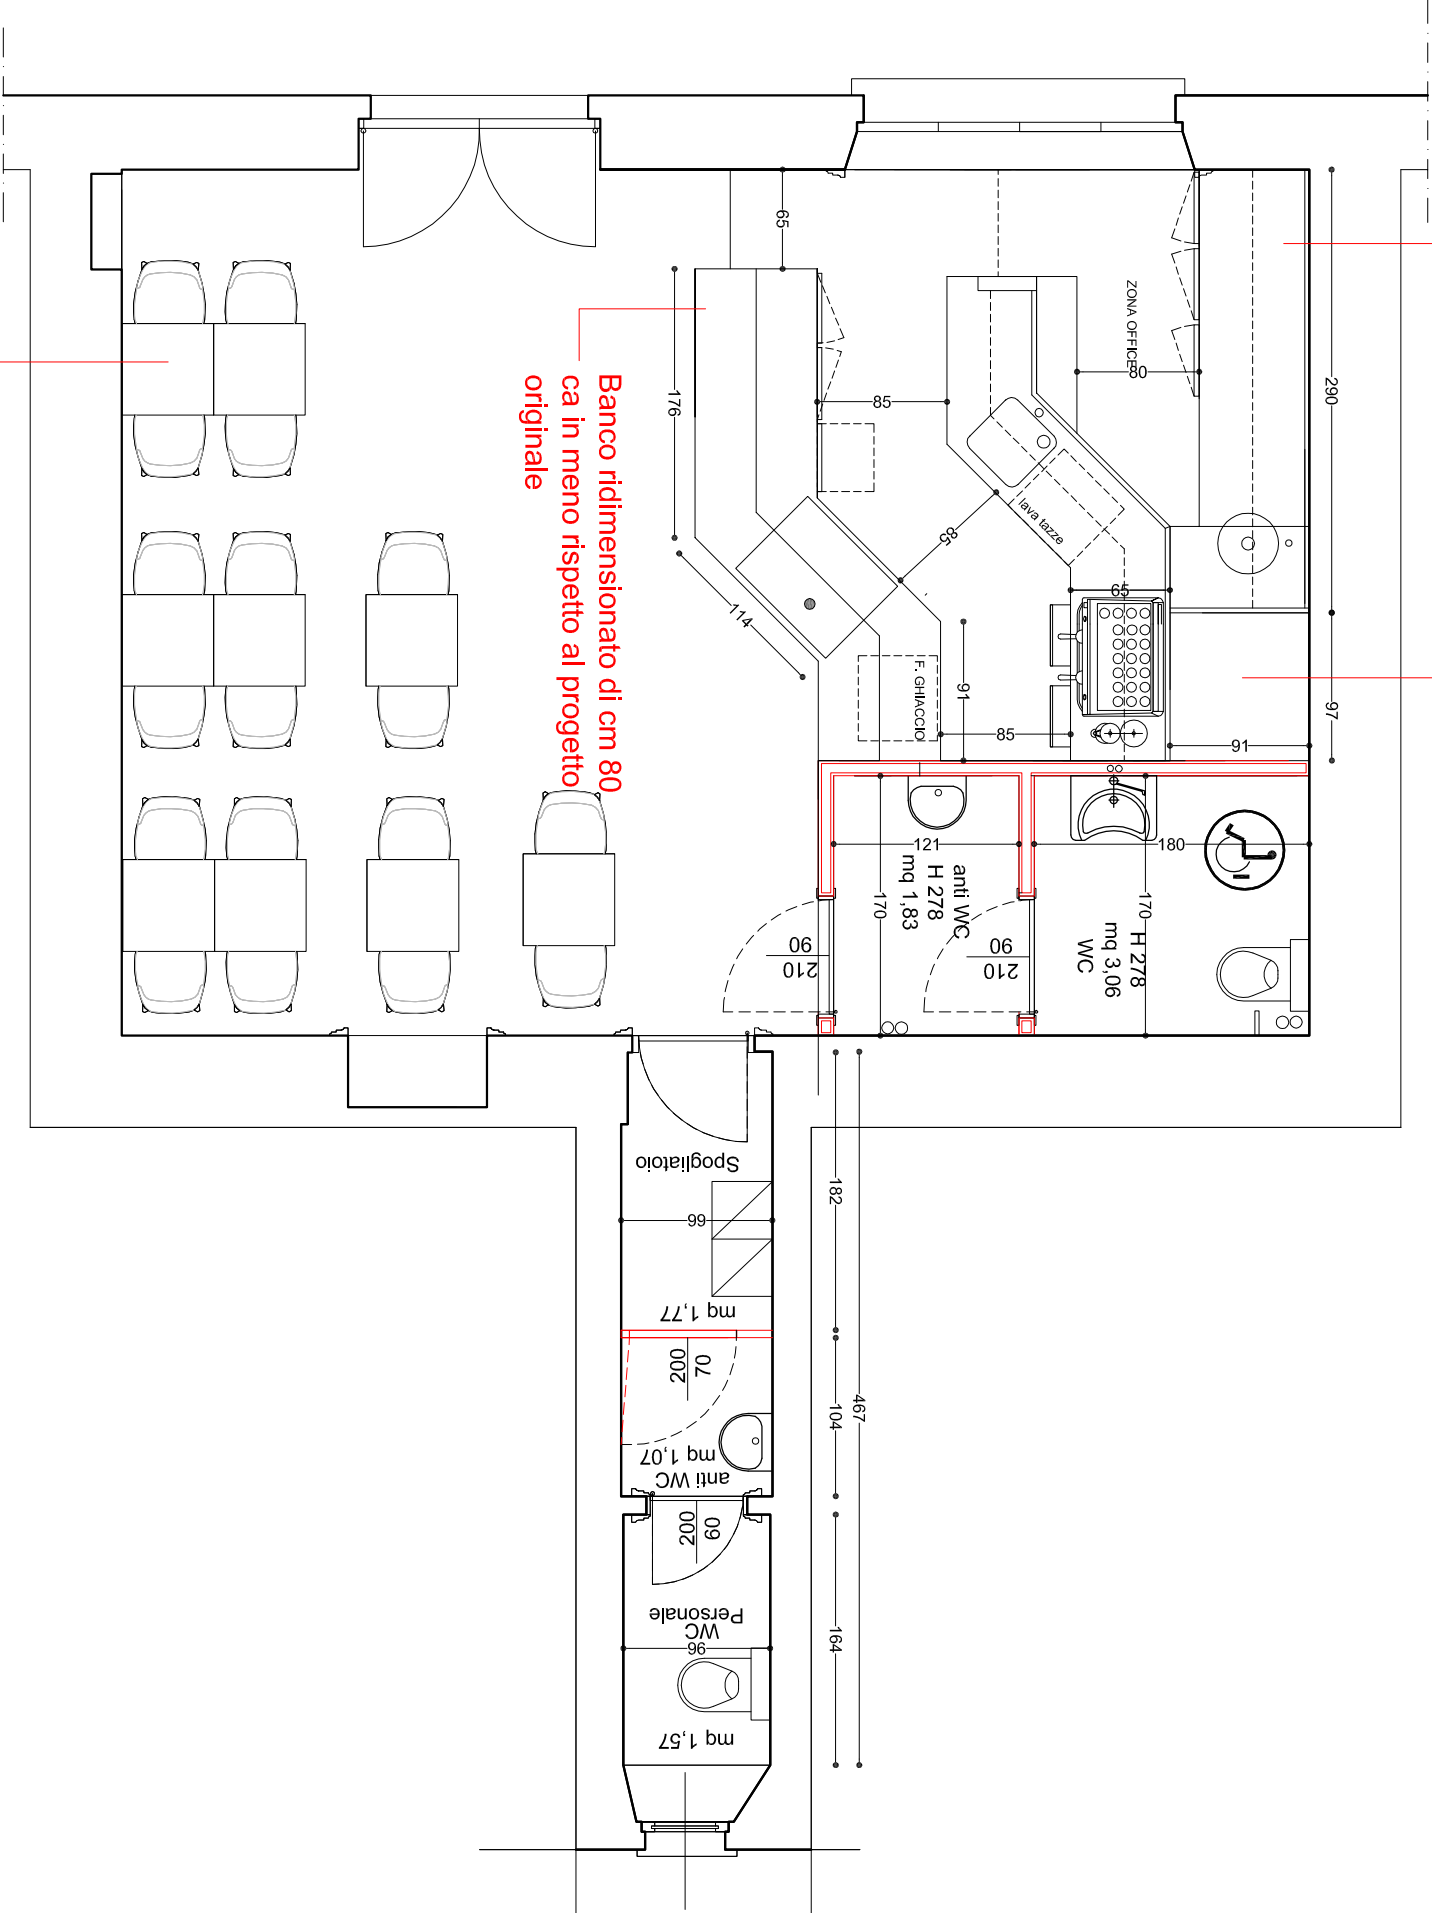

Banco ridimensionato di cm 80
ca in meno rispetto al progetto
originale

n° 02 posti a sedere in più
rispetto al progetto originale

errep*pi*interni

VIA ARTIGIANALE 61 25025 MANERBIO (BS) tel .
+39 030 9360609

STATO DI PROGETTO SOL 02

