


Agenzia delle Entrate
CATASTO FABBRICATI
Ufficio Provinciale di
Catania

Dichiarazione protocollo n. CT0005491 del 16/01/2023
Comune di Sant'agata Li Battiati
Via Marchese Antonino Di San Giuliano civ. 42/C

Identificativi Catastali:	Compilata da:
Sezione:	De Maria Valentina
Foglio: 3	Iscritto all'albo:
Particella: 1411	Geometri
Subalterno: 12	Prov. Catania N. 3404

Planimetria
Scheda n. 1 Scala 1:100

PIANO 1 SOTTOSTRADA
h 2.92m

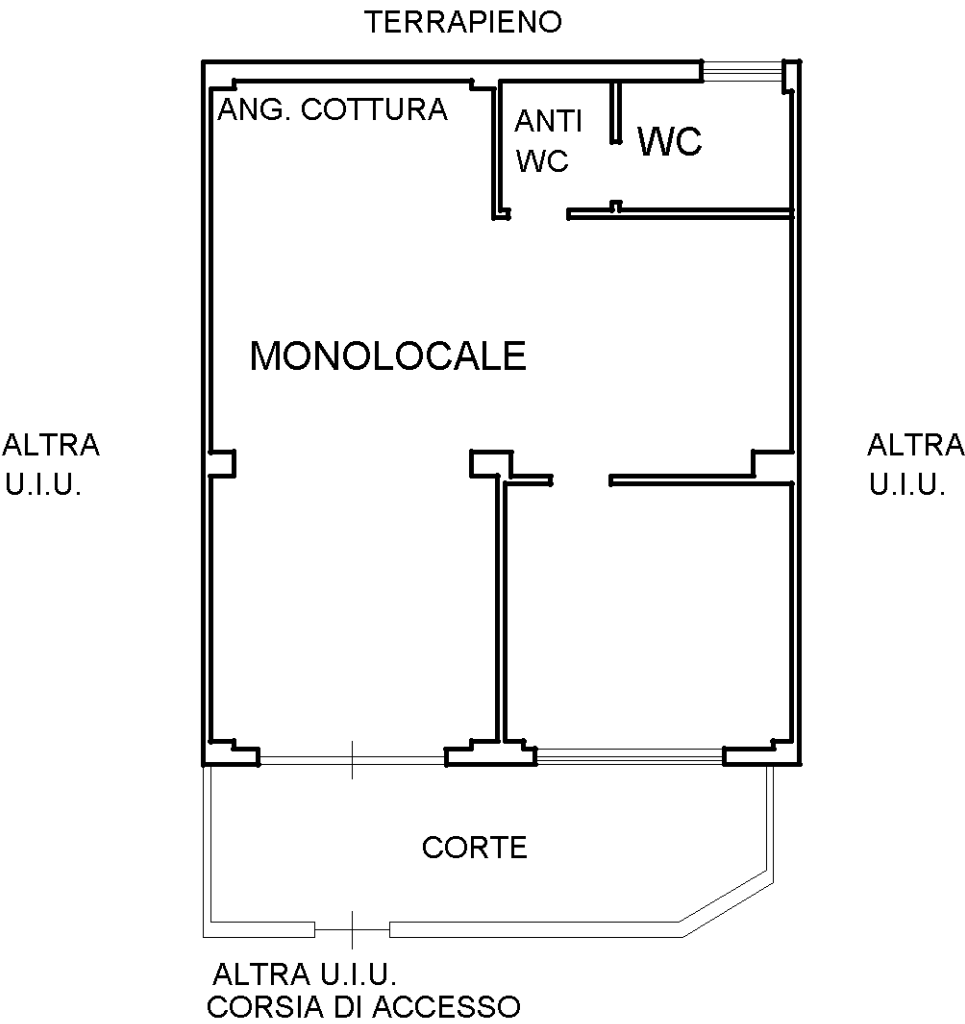

Ultima planimetria in atti