

**Agenzia delle Entrate
CATASTO FABBRICATI
Ufficio Provinciale di
Roma**

Dichiarazione protocollo n. RM0178357 del 03/04/2023

Comune di Anzio

Via Delle Bouganville

civ. 17A

Identificativi Catastali:

Sezione:

Foglio: 27

Particella: 1127

Subalterno: 6

Compilata da:

Meschini Alessandro

Iscritto all'albo:

Geometri

Prov. Roma


N. 9475

Planimetria

Scheda n. 1

Scala 1:200

VILLINO INT. 12

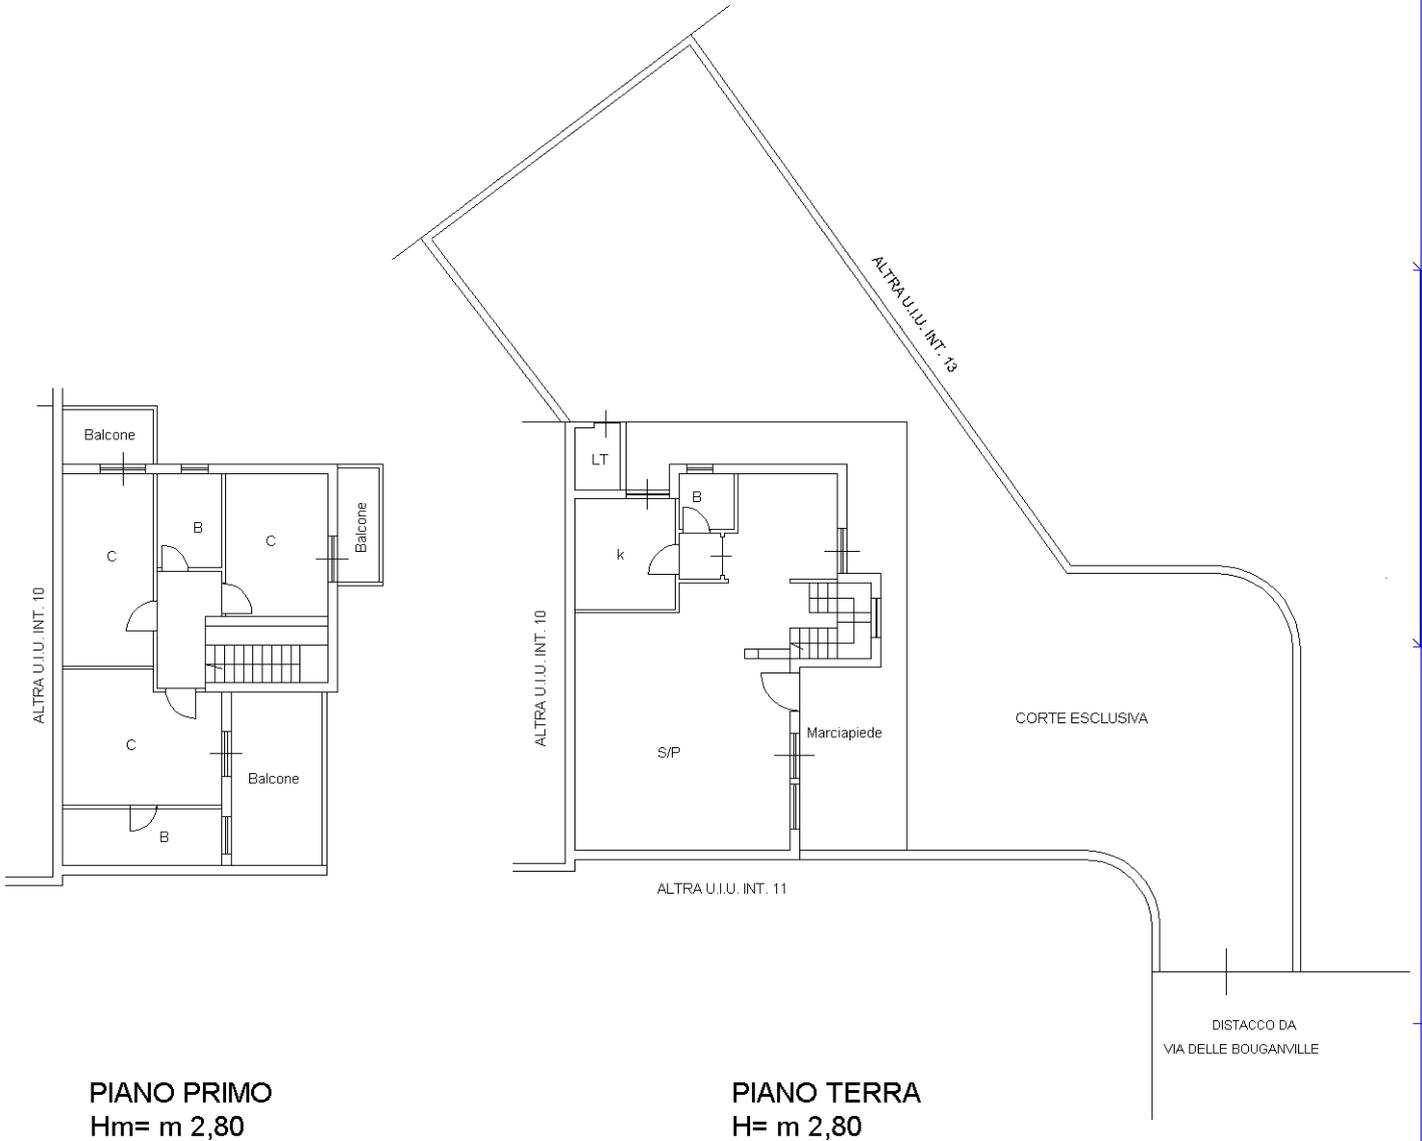

Catasto dei Fabbricati - Situazione al 04/04/2023 - Comune di ANZIO(A323) - < Foglio 27 - Particella 1127 - Subalterno 6 > - Uiu graffiata
VIA DELLE BOUGANVILLE n. 17A Interno 12 Piano T-1

Ultima planimetria in atti