

Agenzia del Territorio
CATASTO FABBRICATI
Ufficio Provinciale di
Mantova

Dichiarazione protocollo n. _____ del _____
 Planimetria di u.i.u. in Comune di Mantova
 Via Sant' Egidio _____ civ. 26 _____

Identificativi Catastali:
 Sezione:
 Foglio: 54
 Particella: 315
 Subalterno: 9

Compilata da:
 Ferrero Mauro

Iscritto all'albo:
 Geometri

Prov. Mantova

N. 1751


cheda n. 1 Scala 1:200

COMUNE DI MANTOVA
 16 SET. 2008
 SERVIZIO UNICO SERVIZI

PIANO PRIMO



PIANO SEMINTERRATO

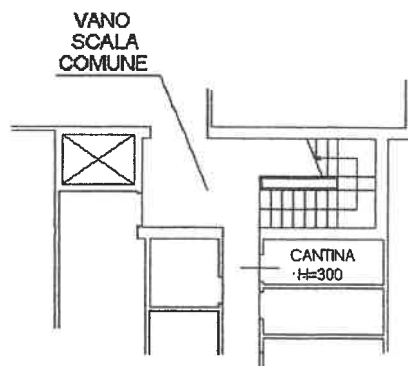

MAURO FERRERO
 ALBO
 GEOMETRI
 della Provincia
 di Mantova
 N. 1751

NORD



MINISTERO DELLE FINANZE

DIREZIONE GENERALE DEL CATASTO E DEI SERVIZI TECNICI ERARIALI

NUOVO CATASTO EDILIZIO URBANO

(R. DECRETO-LEGGE 13 APRILE 1939, N. 652)


Mod. A (Nuovo)

Planimetria dell'immobile situato nel Comune di **MANTOVA** Via **SAN E**


Ditta **SACCARDI CAV. UGO**

Allegata alla dichiarazione presentata all'Ufficio Tecnico Erariale di

MANTOVA

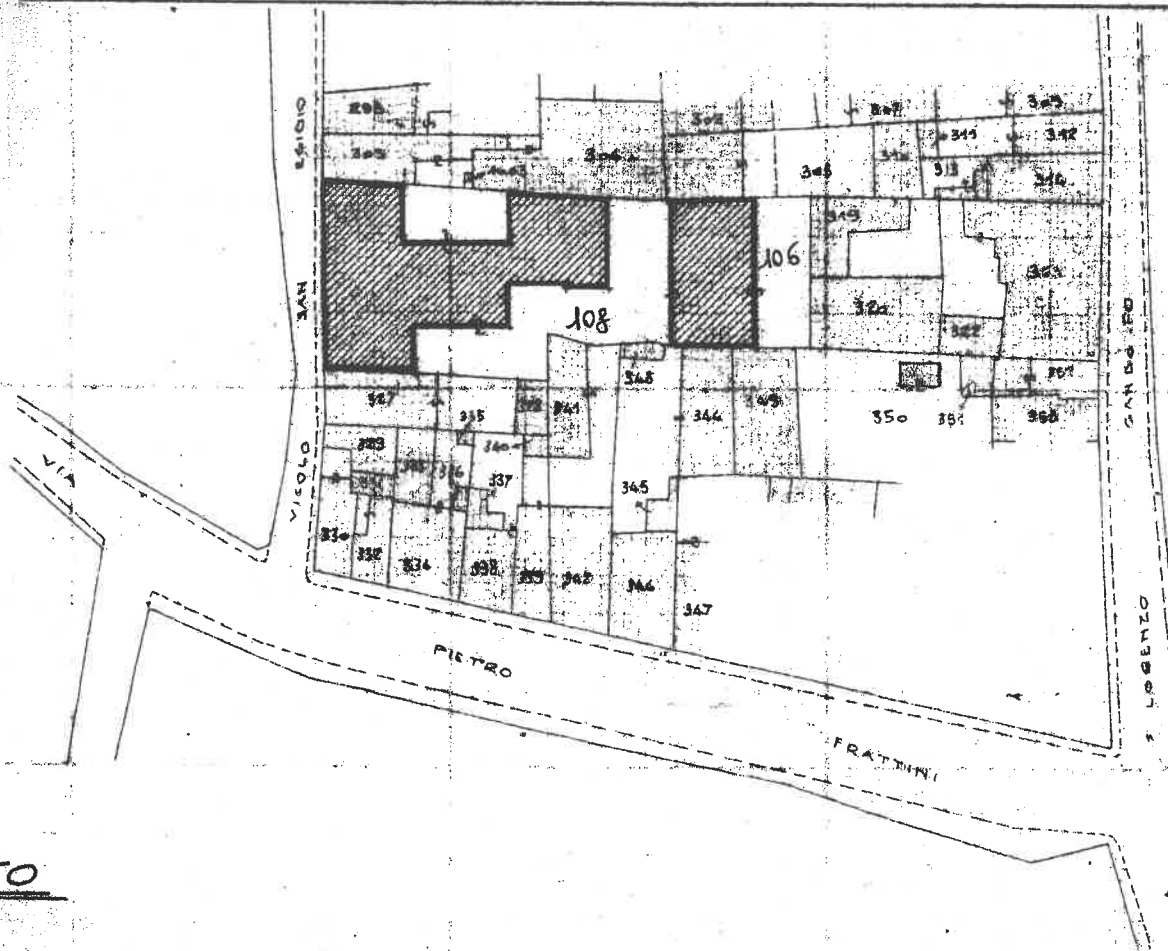


ESTRATTO
SCALA 1:100
della mappa

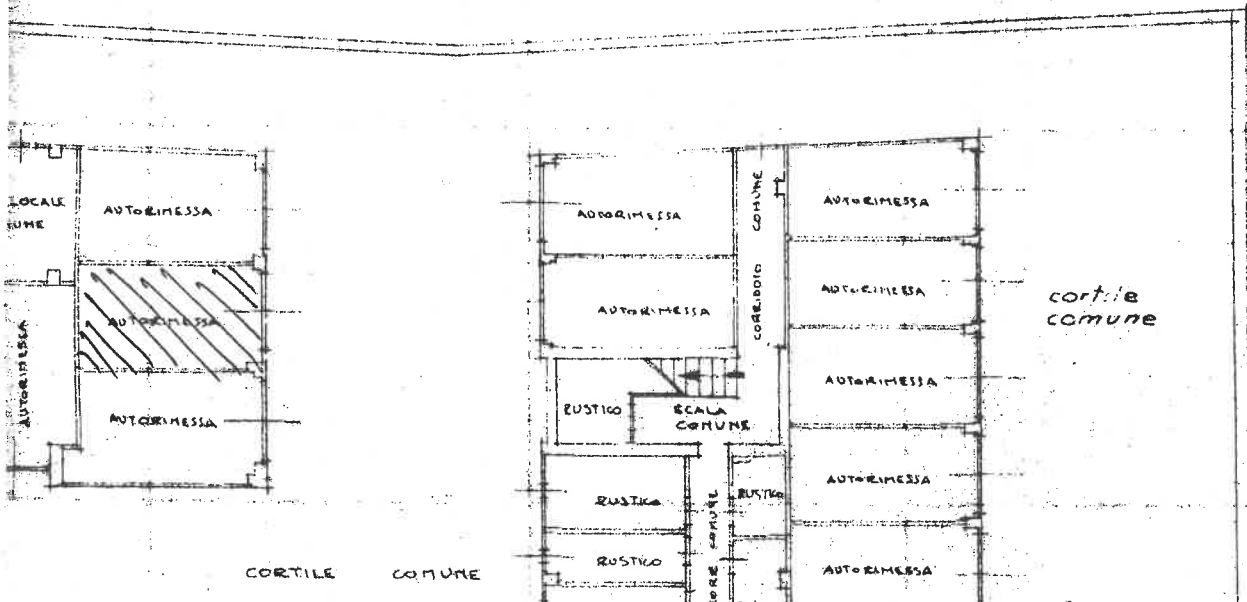

PIANO SE

VIA SAN ECIDIO

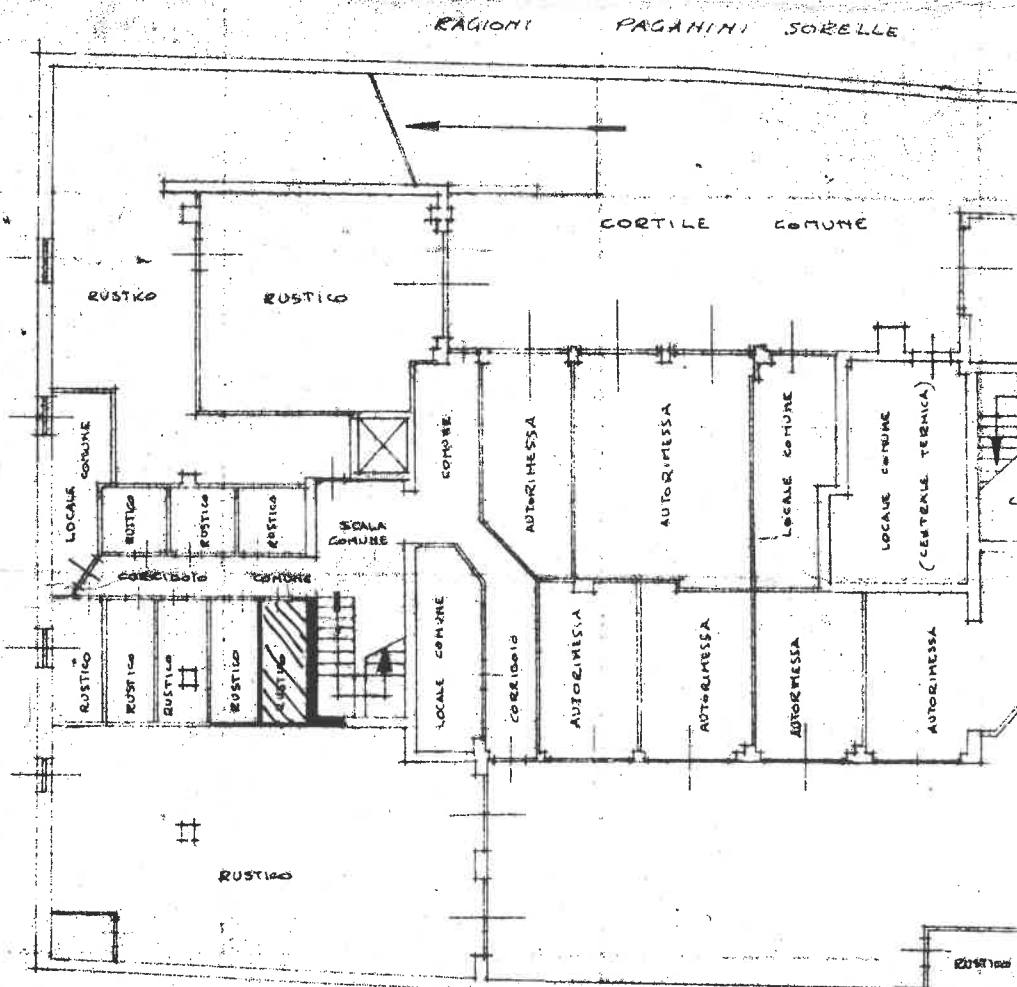

RAGIONI SCOLARI LAPPA

RAGIONI
FINARDI ST