


VILLA 6

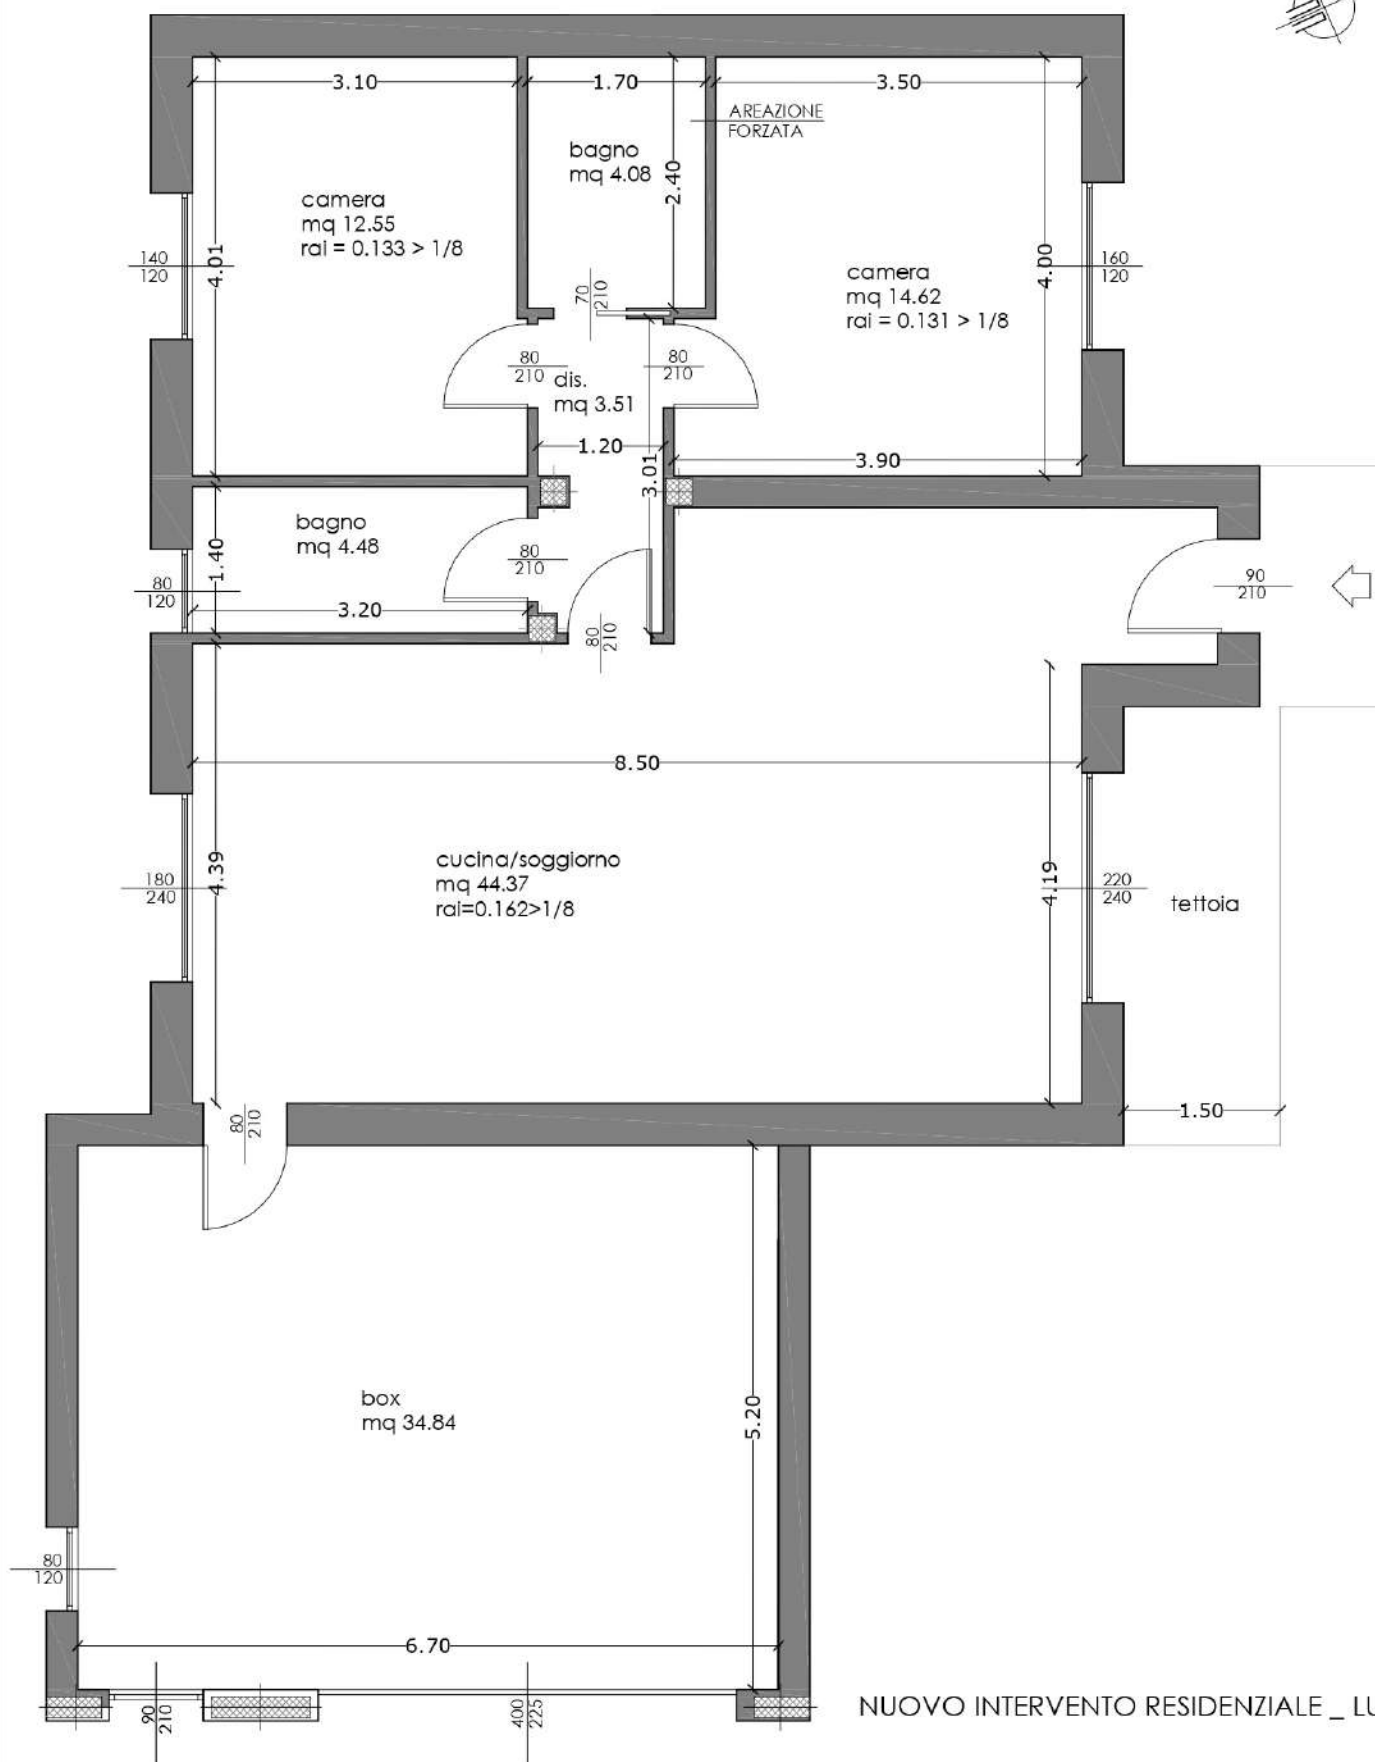

NUOVO INTERVENTO RESIDENZIALE _ LUISAGO

PLANIMETRIA VILLA "6"

PIANTA TIPO PIANO TERRA _ SCALA 1:50

AGG. 18.10.2023