



STATO DI PROGETTO: PROSPETTO SUD-EST
scala 1 : 100

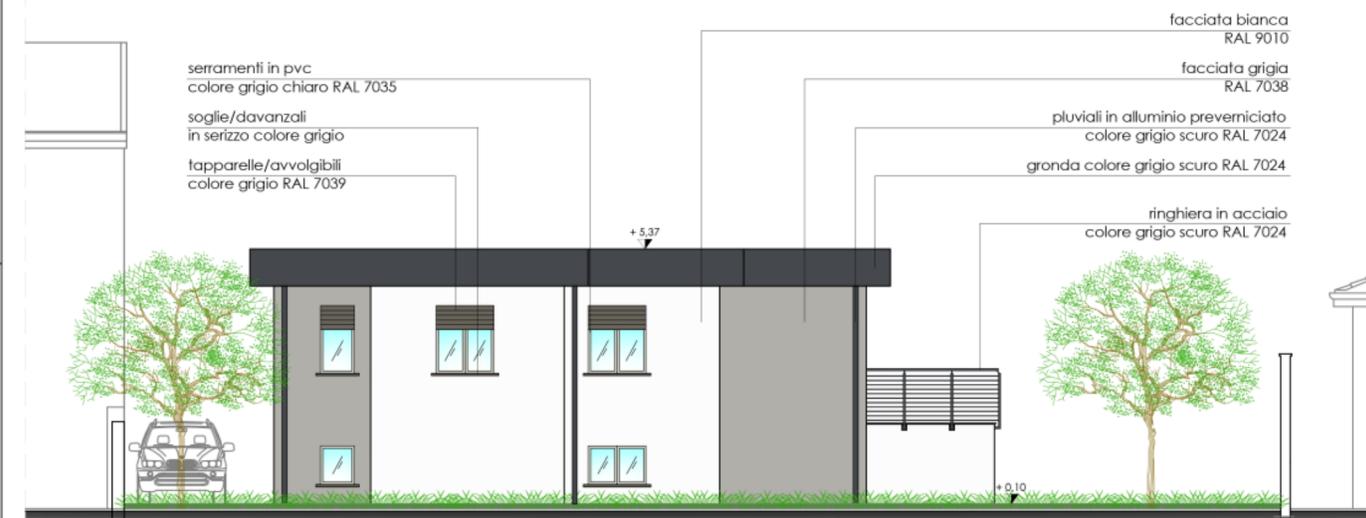

STATO DI PROGETTO: PROSPETTO SUD-OVEST
scala 1 : 100

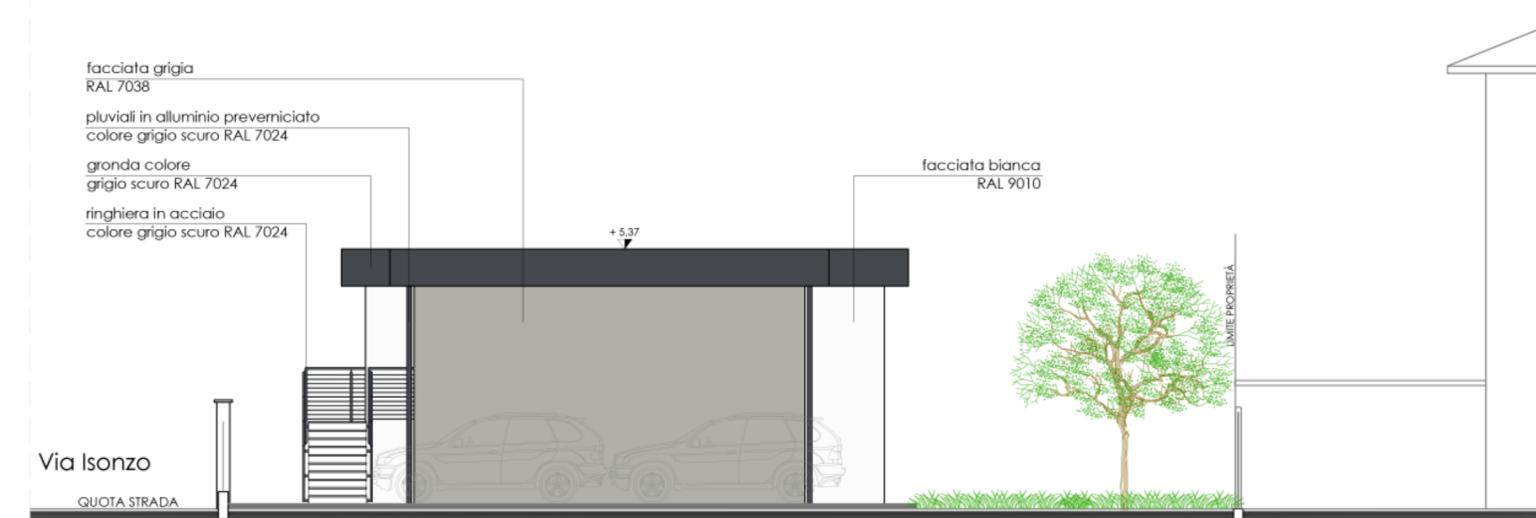

STATO DI PROGETTO: PROSPETTO NORD-EST
scala 1 : 100



STATO DI PROGETTO: PROSPETTO NORD-OVEST
scala 1 : 100

