


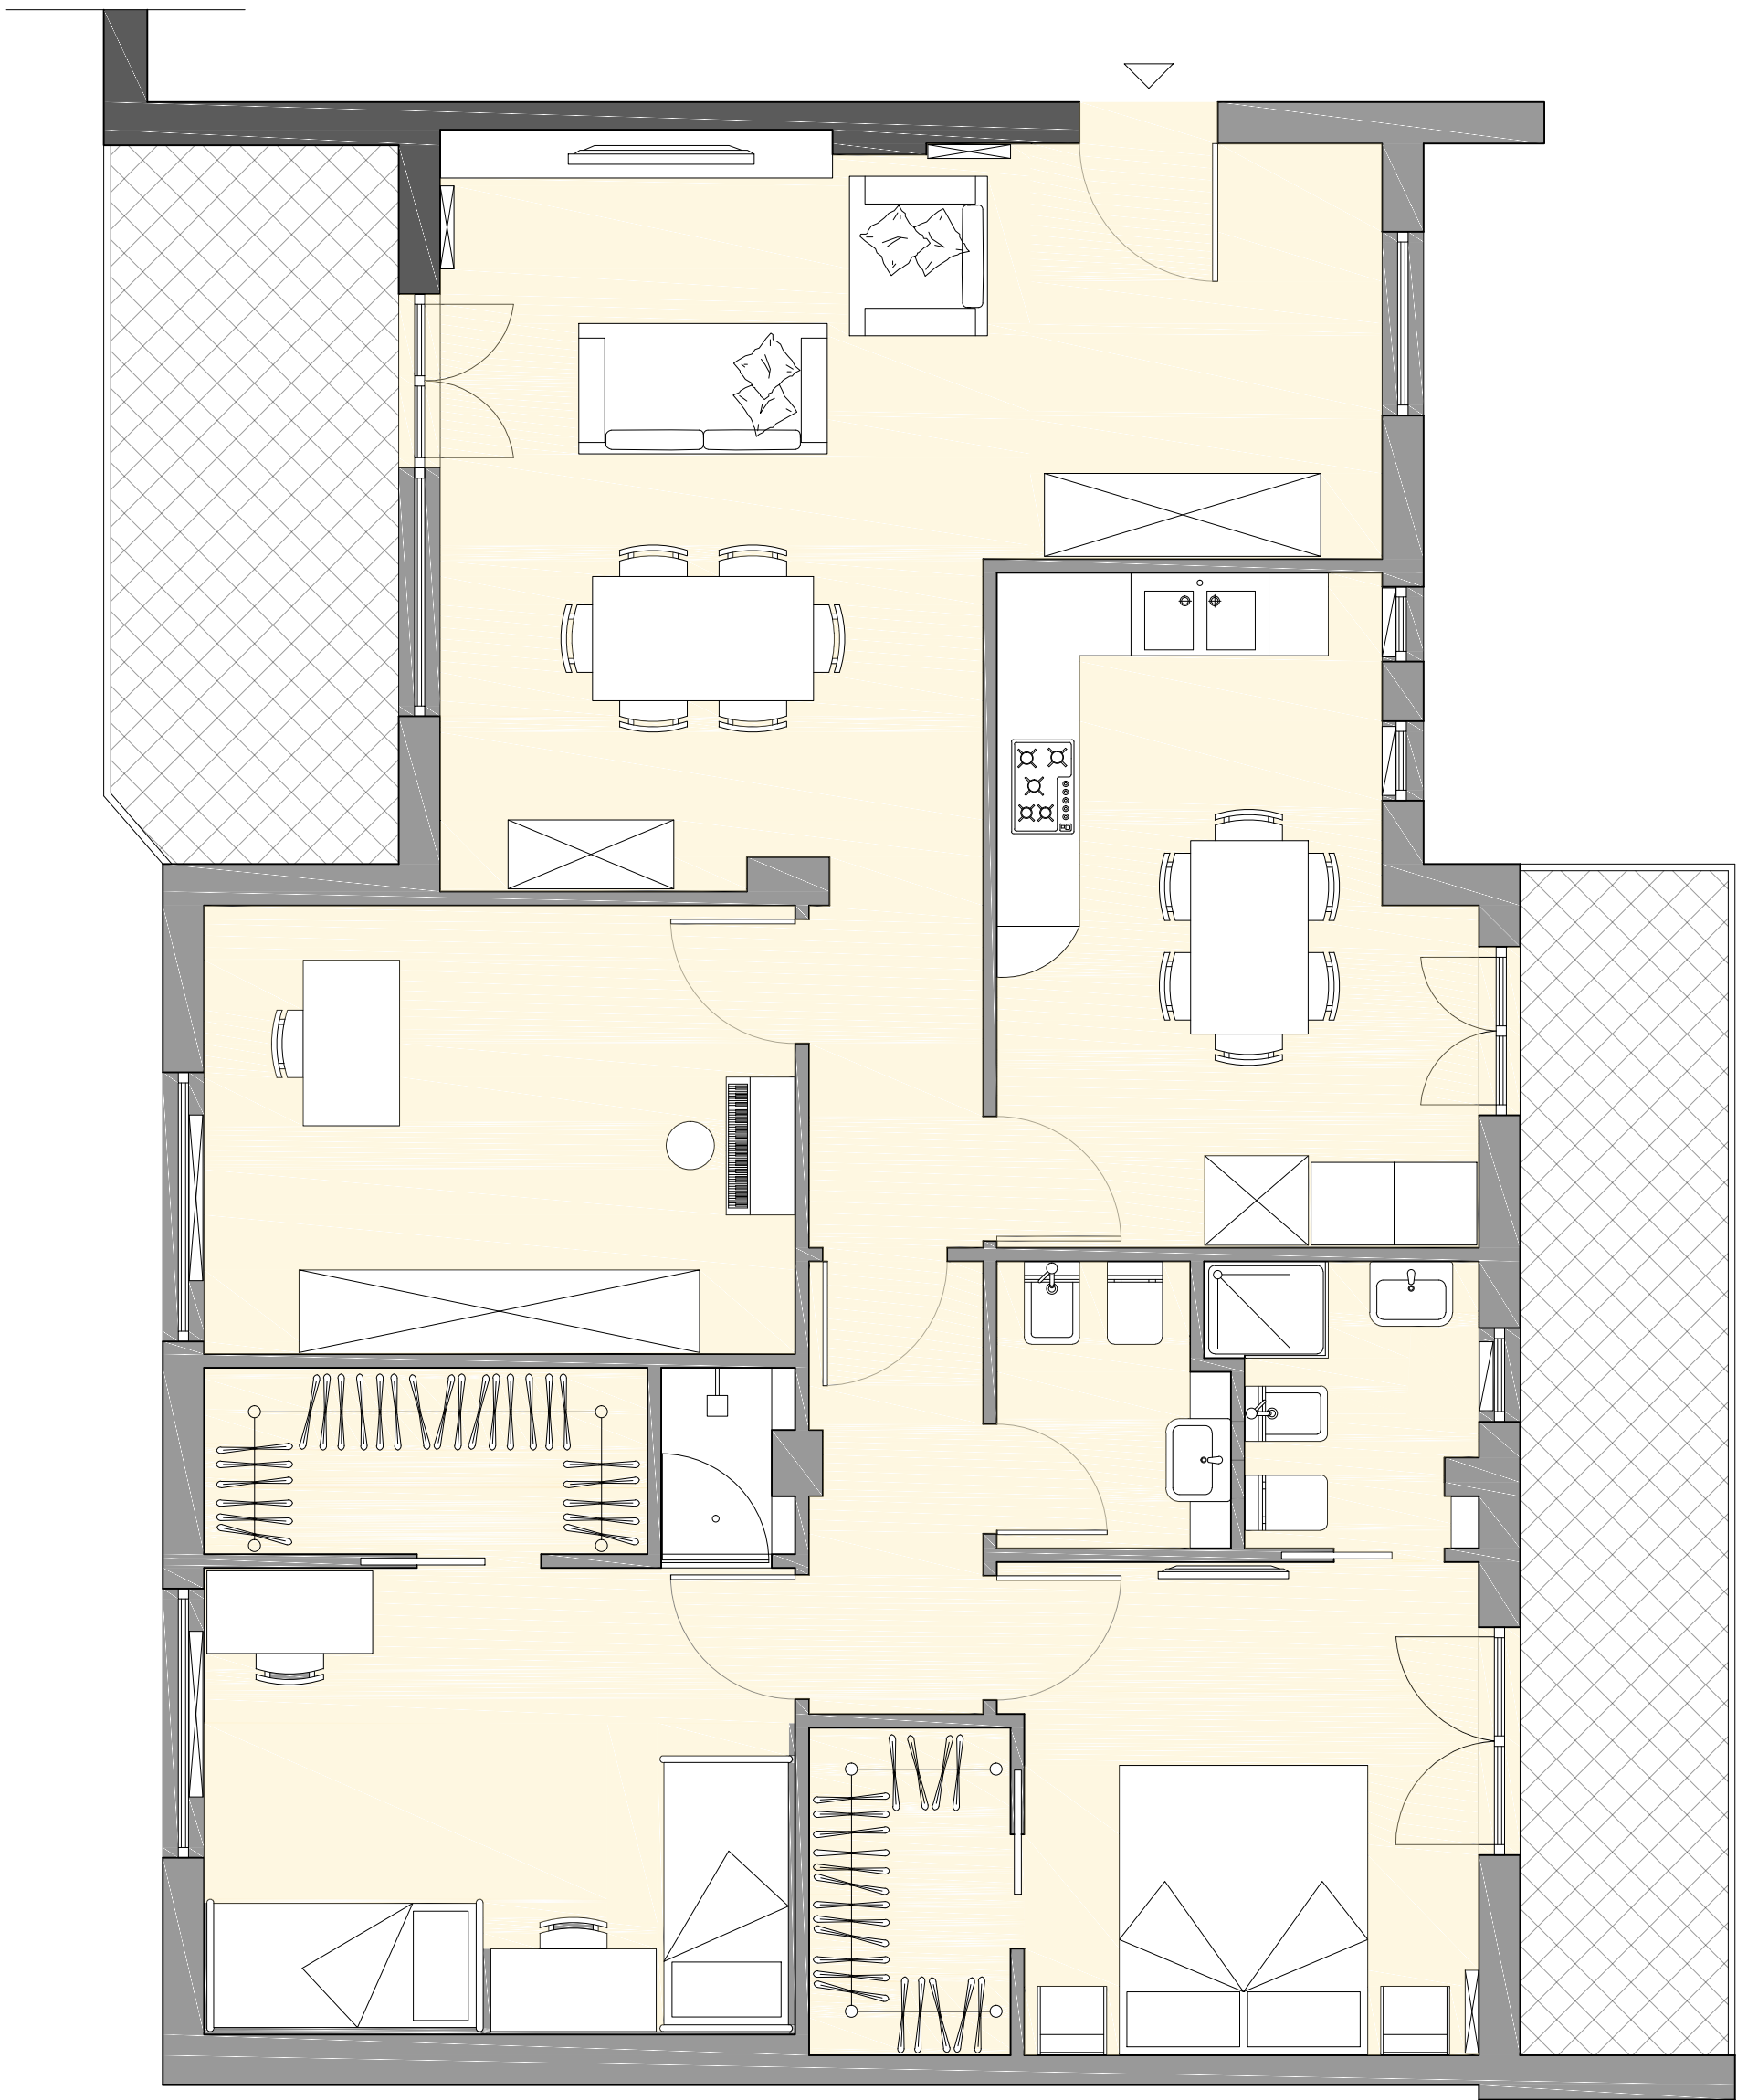

Pianta Arredo 1:50