


VALUTAZIONE COMMERCIALE

Immobile sito in Clivio via Albuzzi 2

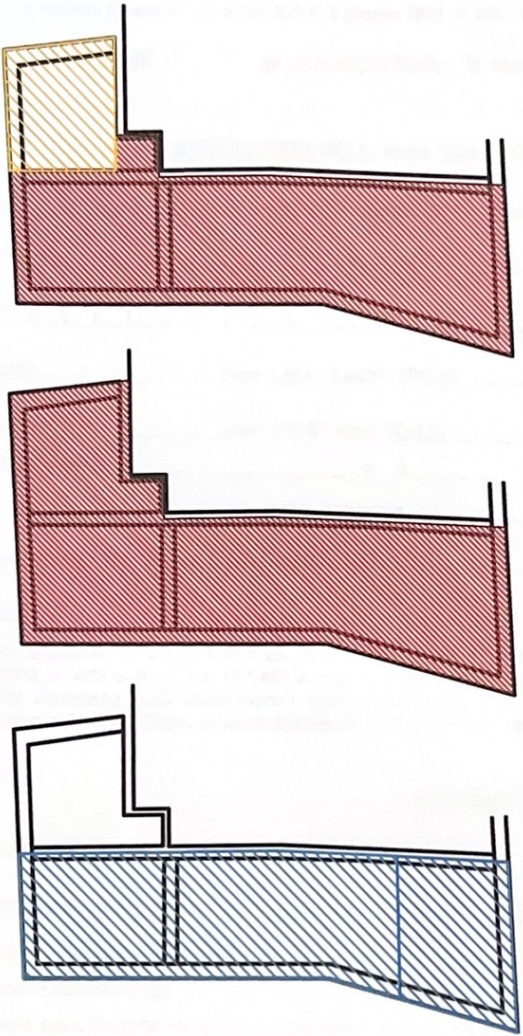

P.TERRA

non ABITABILI 62 mq

BOX SINGOLO 23mq

Abitabili

Balconi o terrazzi

Non abitabili

P.PRIMO

ABITABILI 107mq

(da ristrutturare)

$$(107 + 88) \times 1$$

$$17 \times 0,3$$

$$62 \times 0,5$$

P.SECONDO

ABITABILI 88mq (in buono stato)

BALCONI 17mq

$$= 195$$

$$= 5.1$$

$$= 31$$

231.1 mq equivalenti

M. 3670	
Prov. Varese	Isritto all'albo: Geometri
Pr. 0683465 n. 23/07/2021 dal	Particella: 322
dal	Foglio: 4
dal	Sessione:
dal	Tipo Mappale n.
Scala 1 : 500	
Dimostrazione grafica dei subalterni	





Agenzia delle Entrate
CATASTO FABBRICATI
Ufficio provinciale di Varese

Ultima planimetria in atti

Data: 06/10/2023 - n. T5743 - Richiedente: Telematico

Totale schede: 1 - Formato di acquisizione: A3(297x420) - Formato stampa richiesto: A4(210x297) - Fattore di scala non utilizzabile

ELABORATO PLANIMETRICO PARZIALE

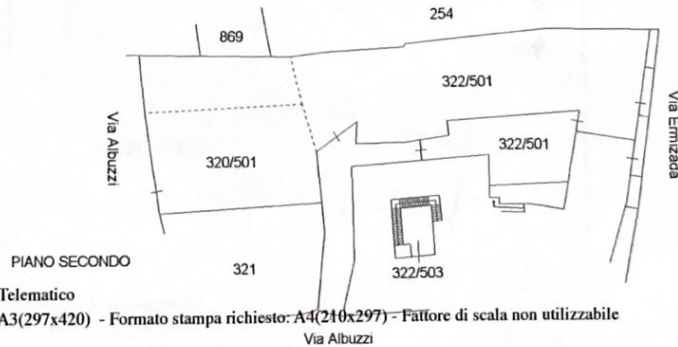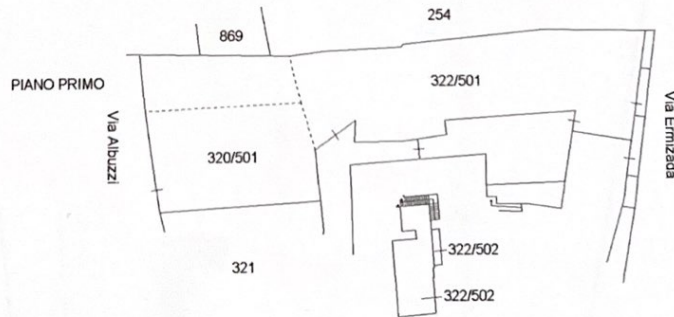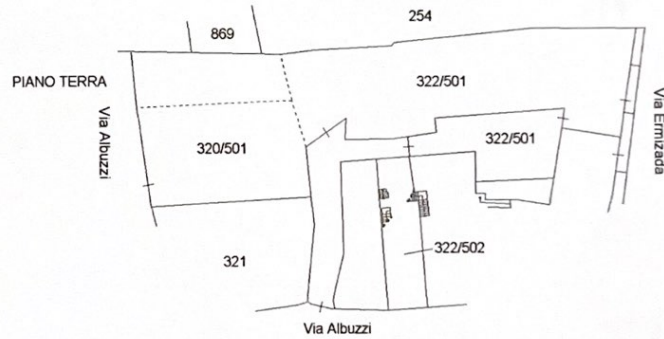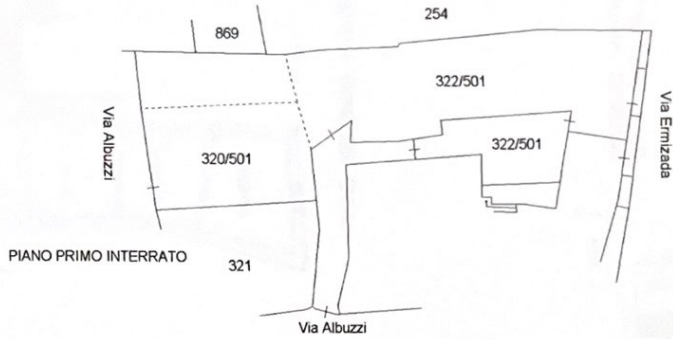



Elaborato Planimetrico - Catasto dei Fabbricati - Situazione al 06/10/2023 - Comune di CIVICO (CT96) - s. Foglio 4 Particella 322

M. AN. 1116
L. OR. 800
CIV. 2


MINISTERO DELLE FINANZE
DIPARTIMENTO DEL TERRITORIO
CATASTO EDILIZIO URBANO (RD. 13-4-1939, n. 652)
via ALBUZZI
Planimetria di u.l.u. in Comune di CLIVIO



MOD. 145
F. 10/100/100

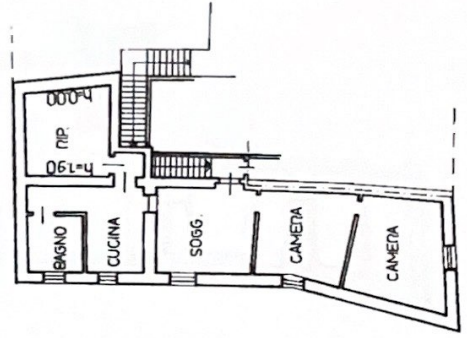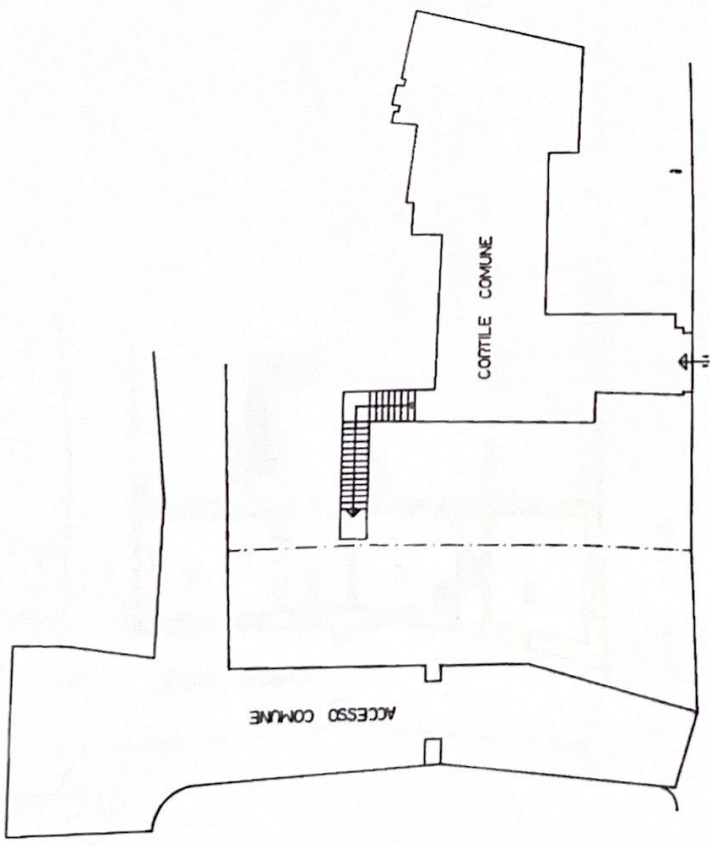

PIANO SECONDO H+2.78

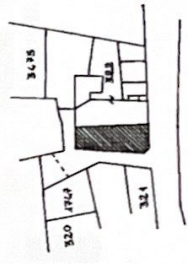

ESTRATTO MAPPA
SCALA 1:1000 FG.4



SCALA DI 1:300

INVIATO ALL'UFFICIO
UFFICIO TECNICO ERARIALE
VARESE
1 0 LUG. 1994




Compilata da
GEOMETRA FABIO SCHIAVON
iscritto all'albo dei
Geometri della provincia di
VARESE

Dichiarazione di N.C.
Denuncia di variazione
Identificativi catastali
F. 322 ... sub B


MINISTERO DELLE FINANZE
 DIPARTIMENTO DEL TERRITORIO
CATASTO EDILIZIO URBANO (RD. 13-4-1939, n. 662)
 via ALBUZZI
 Planimetria di u.l.u. in Comune di CLIVIO

MODULARIO
 1/100 1/100 1/100


AN
 100
 2

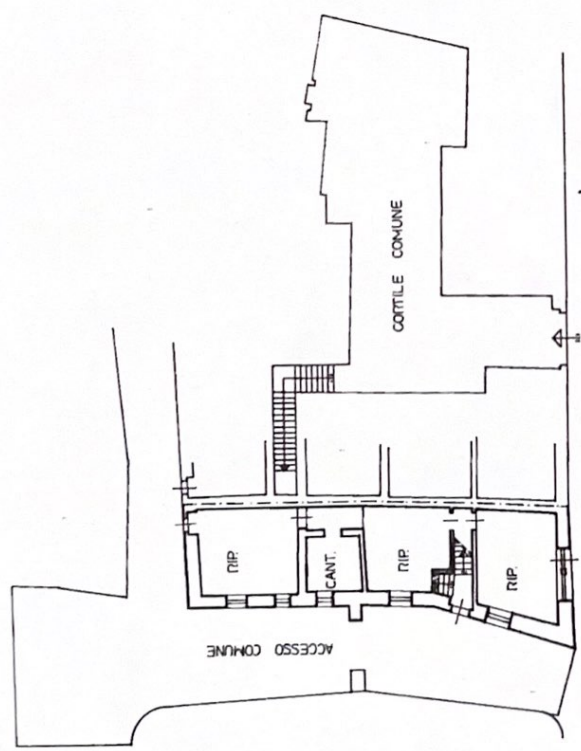

PIANO TERRA H=2.40

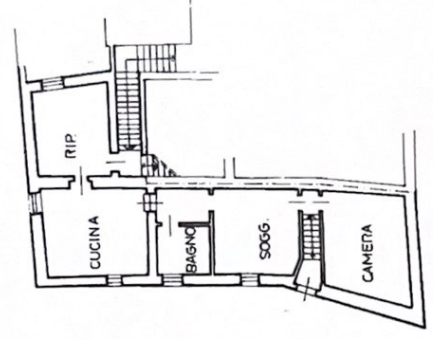

PIANO PRIMO H=2.50

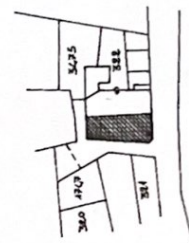

ESTRATTO MAPPA
 SCALA 1:1000 FG.4



SCALA DI 1:200

RESERVATO ALL'UFFICIO
 URBANISTICO
 18 LUG. 1994
 P. 111



Completata da
GEOMETRA
SCHIAVON FABIO
 iscritto all'albo dei
 Geometri della provincia di
VARESE
 data 15/07/94 firma

Dichiarazione di N.C.
 Datazione di variazioni
 identificativi catastali
 n. 322 sub. A
 LIBRO 01