




PIANTA PIANO SEMINTERRATO

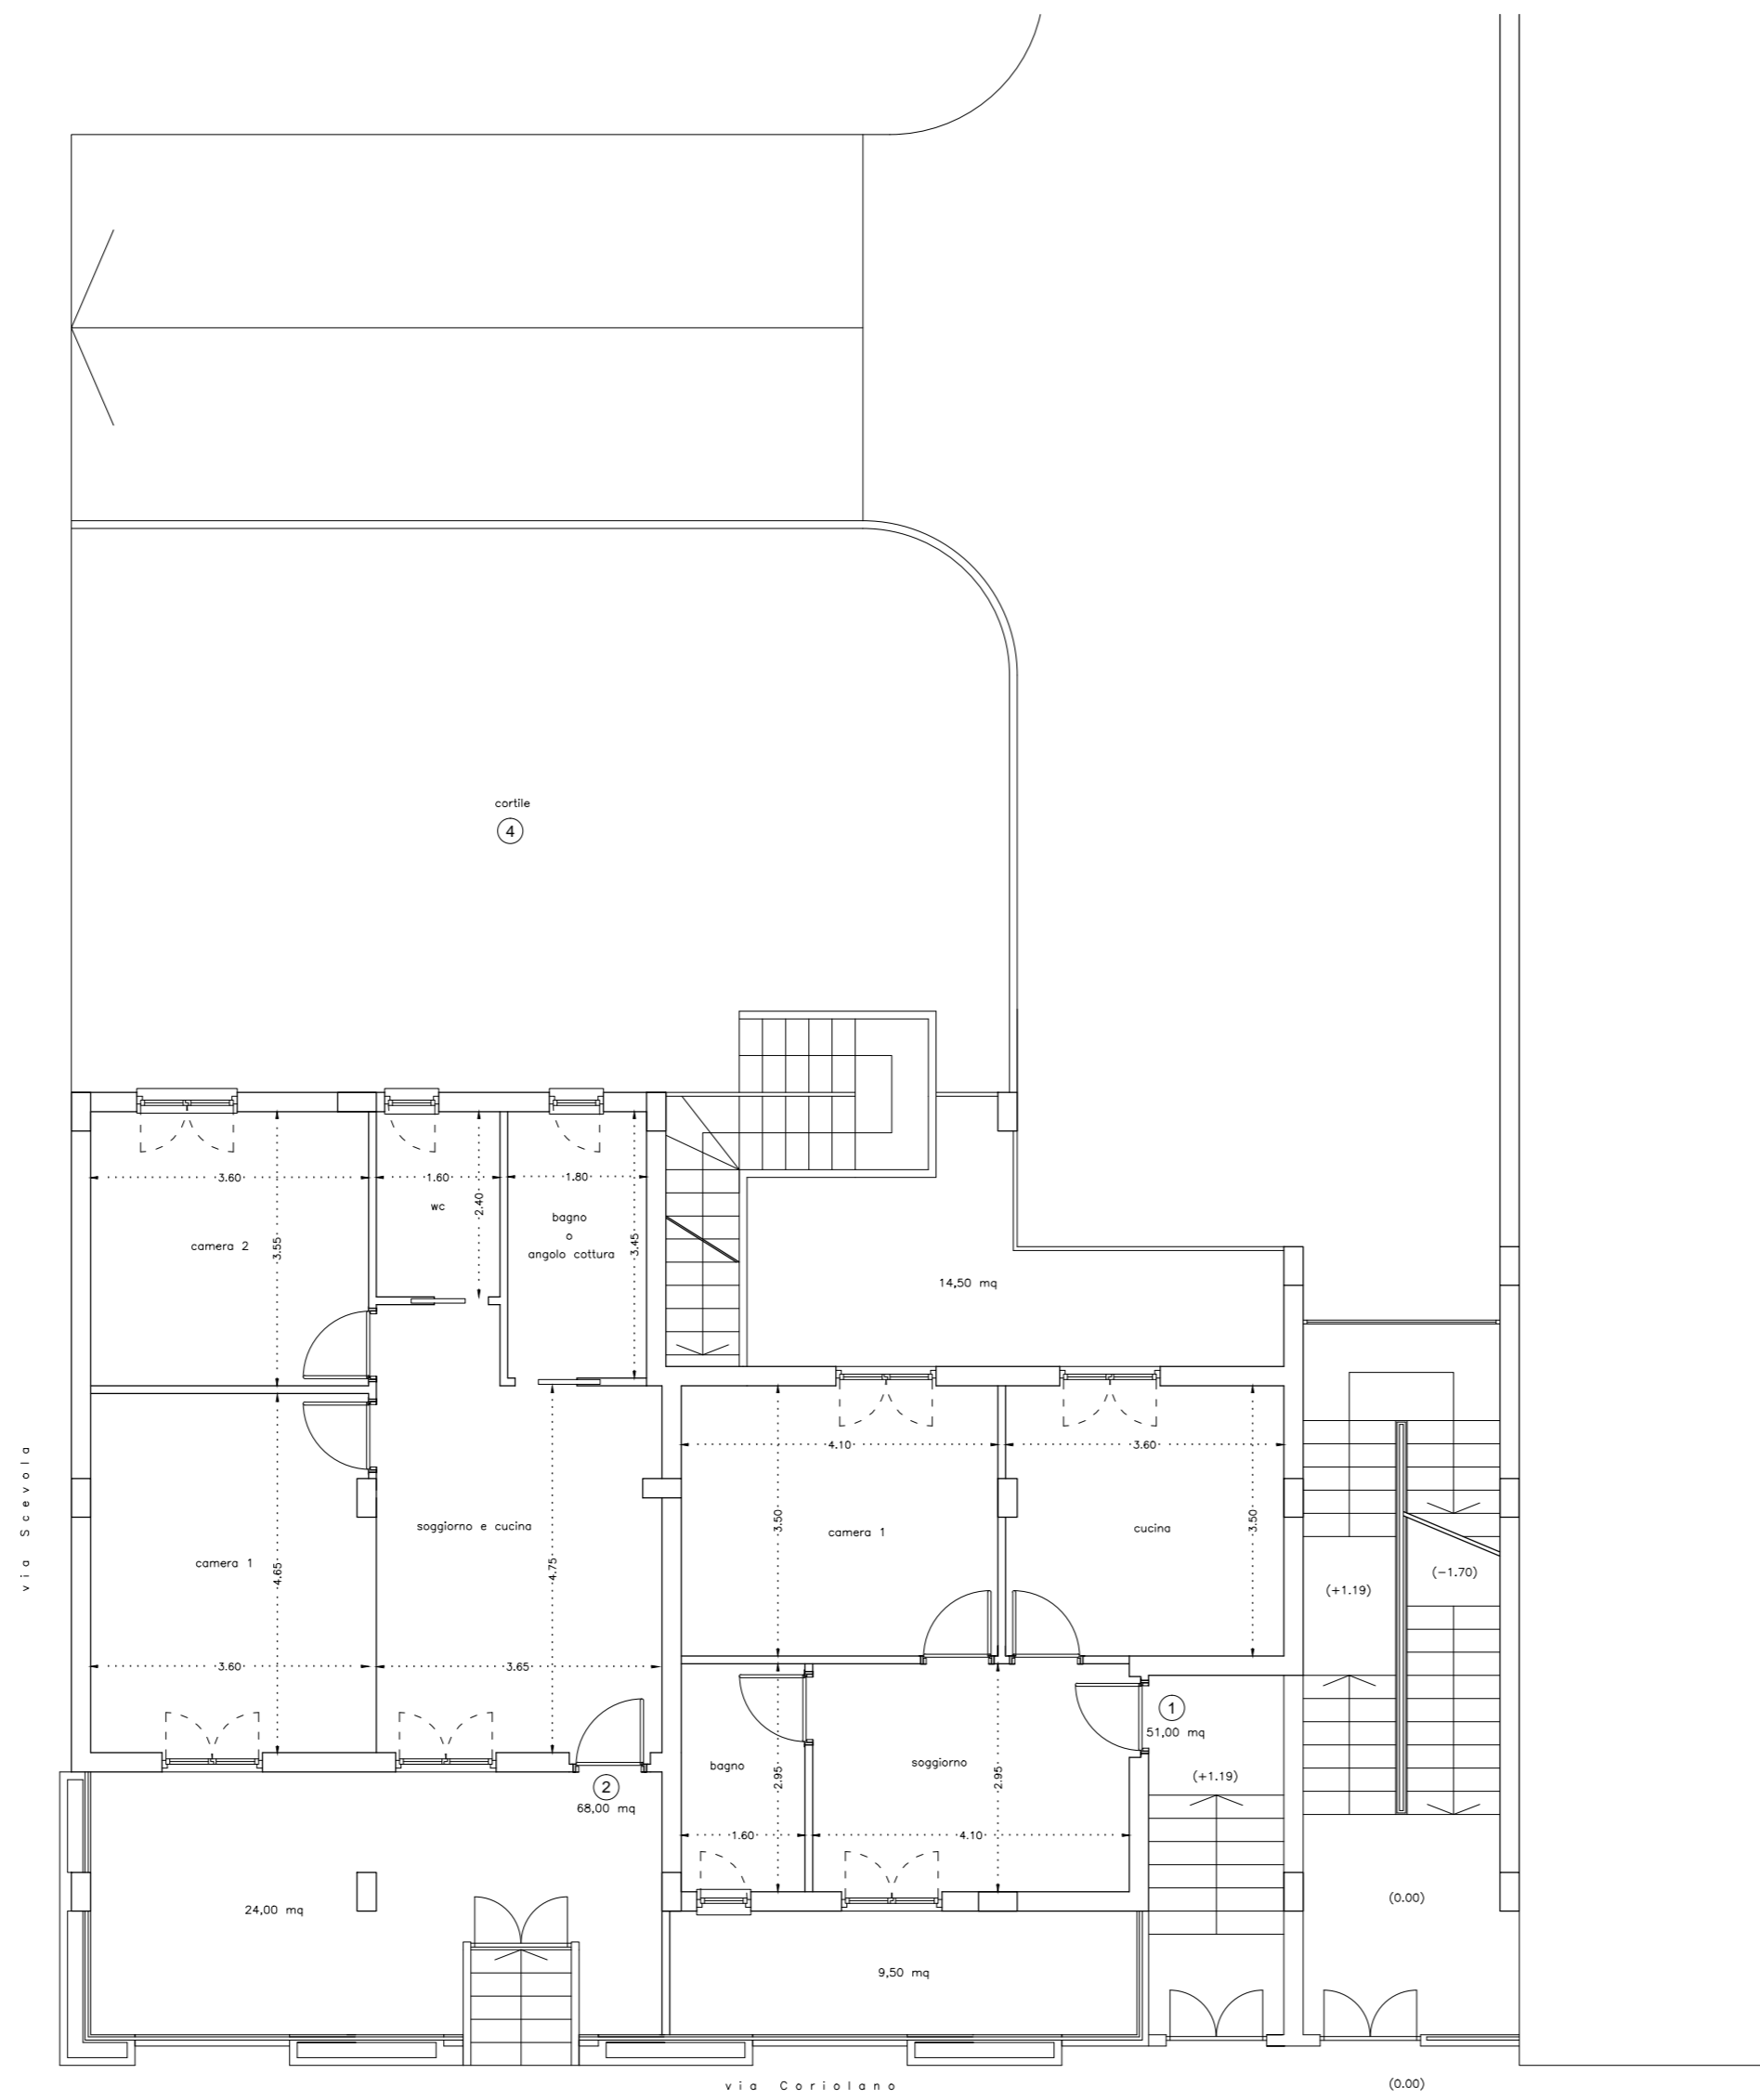


PIANTA PIANO RIALZATO

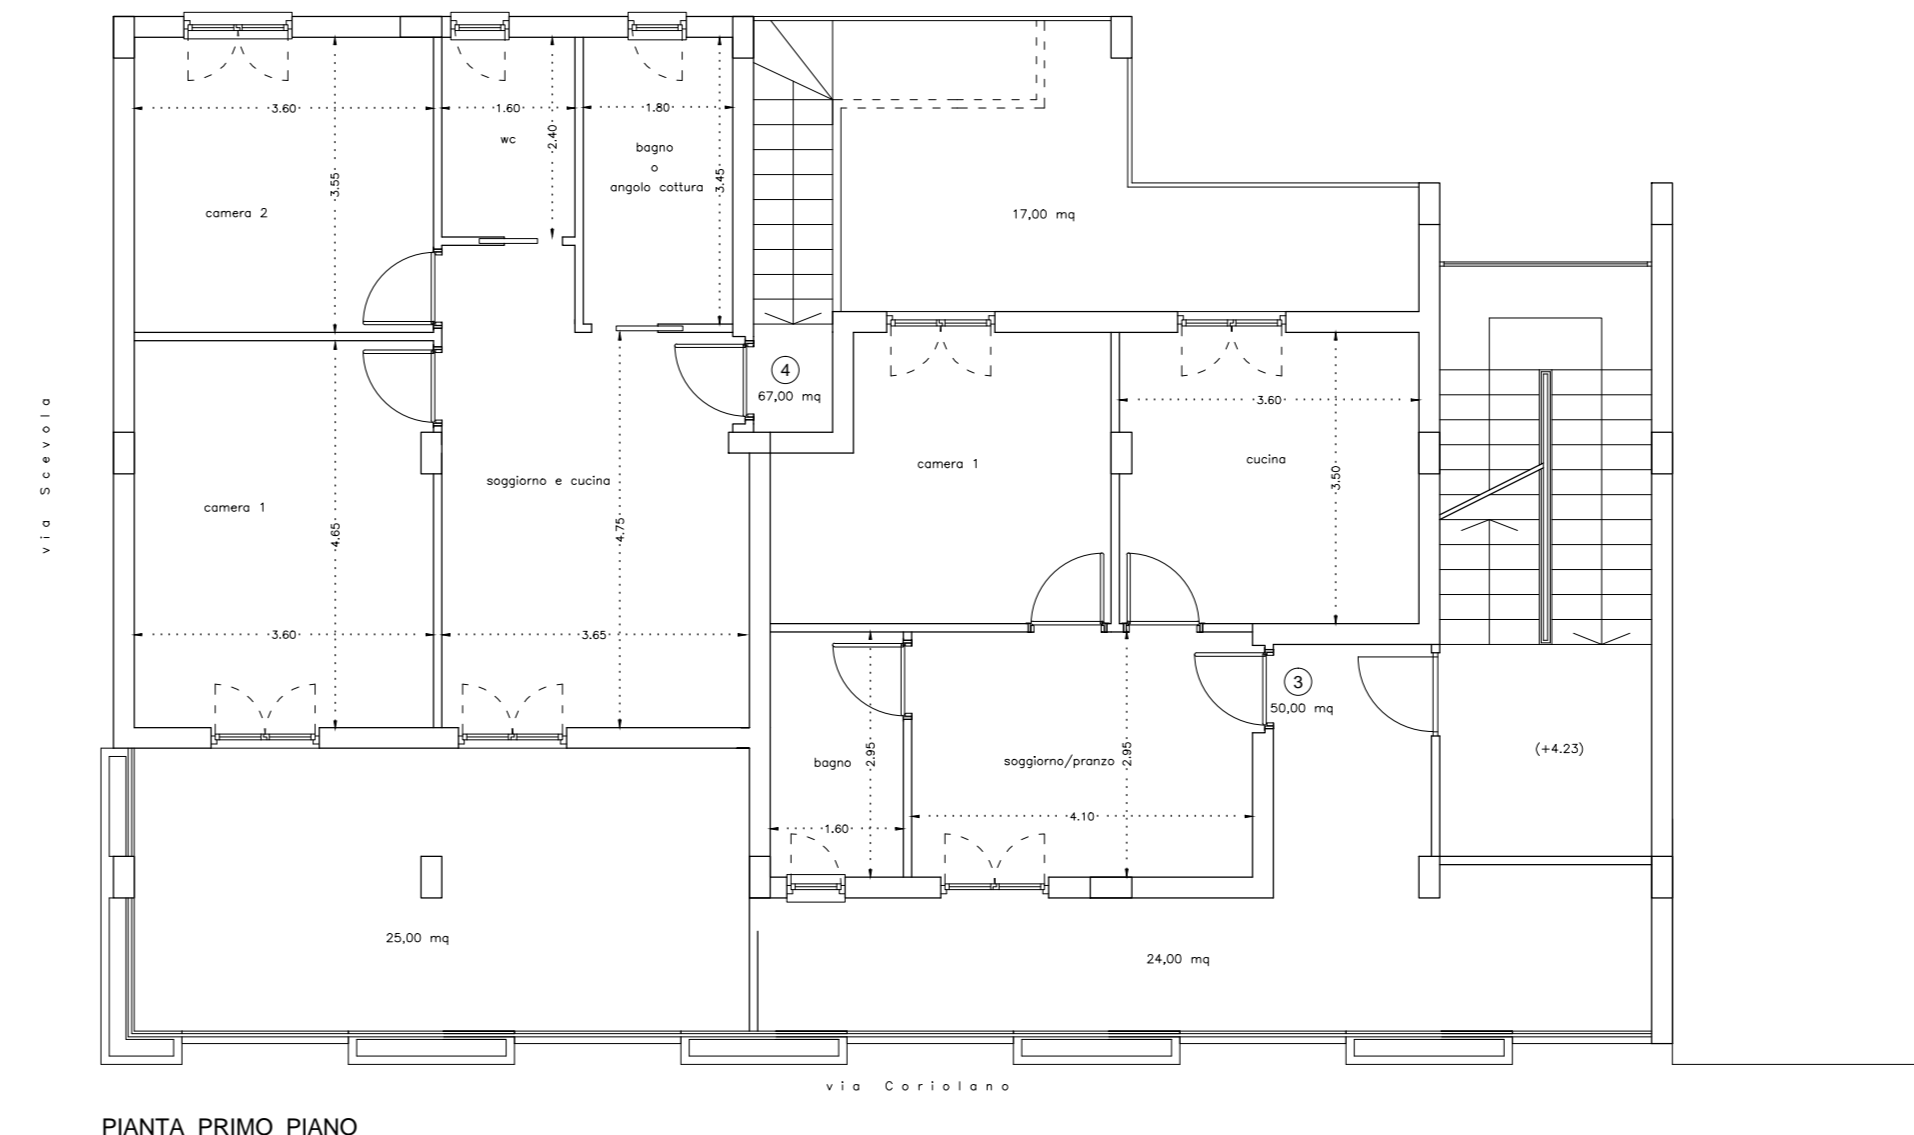

PIANTA PRIMO PIANO

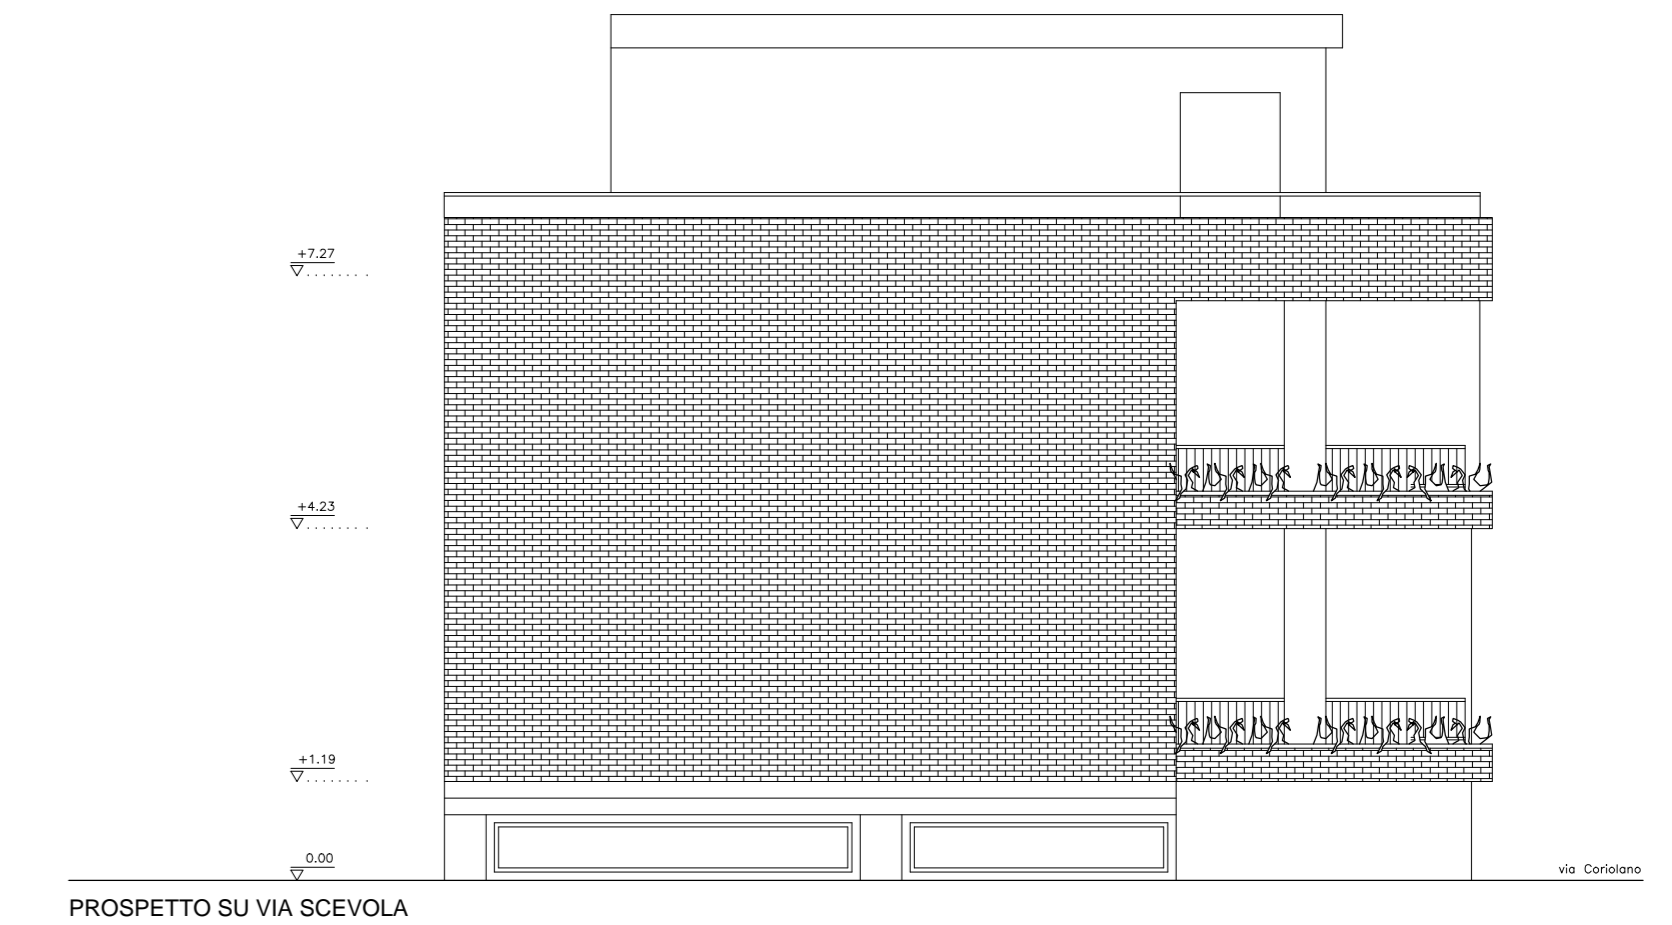

PROSPETTO SU VIA SCEVOLA

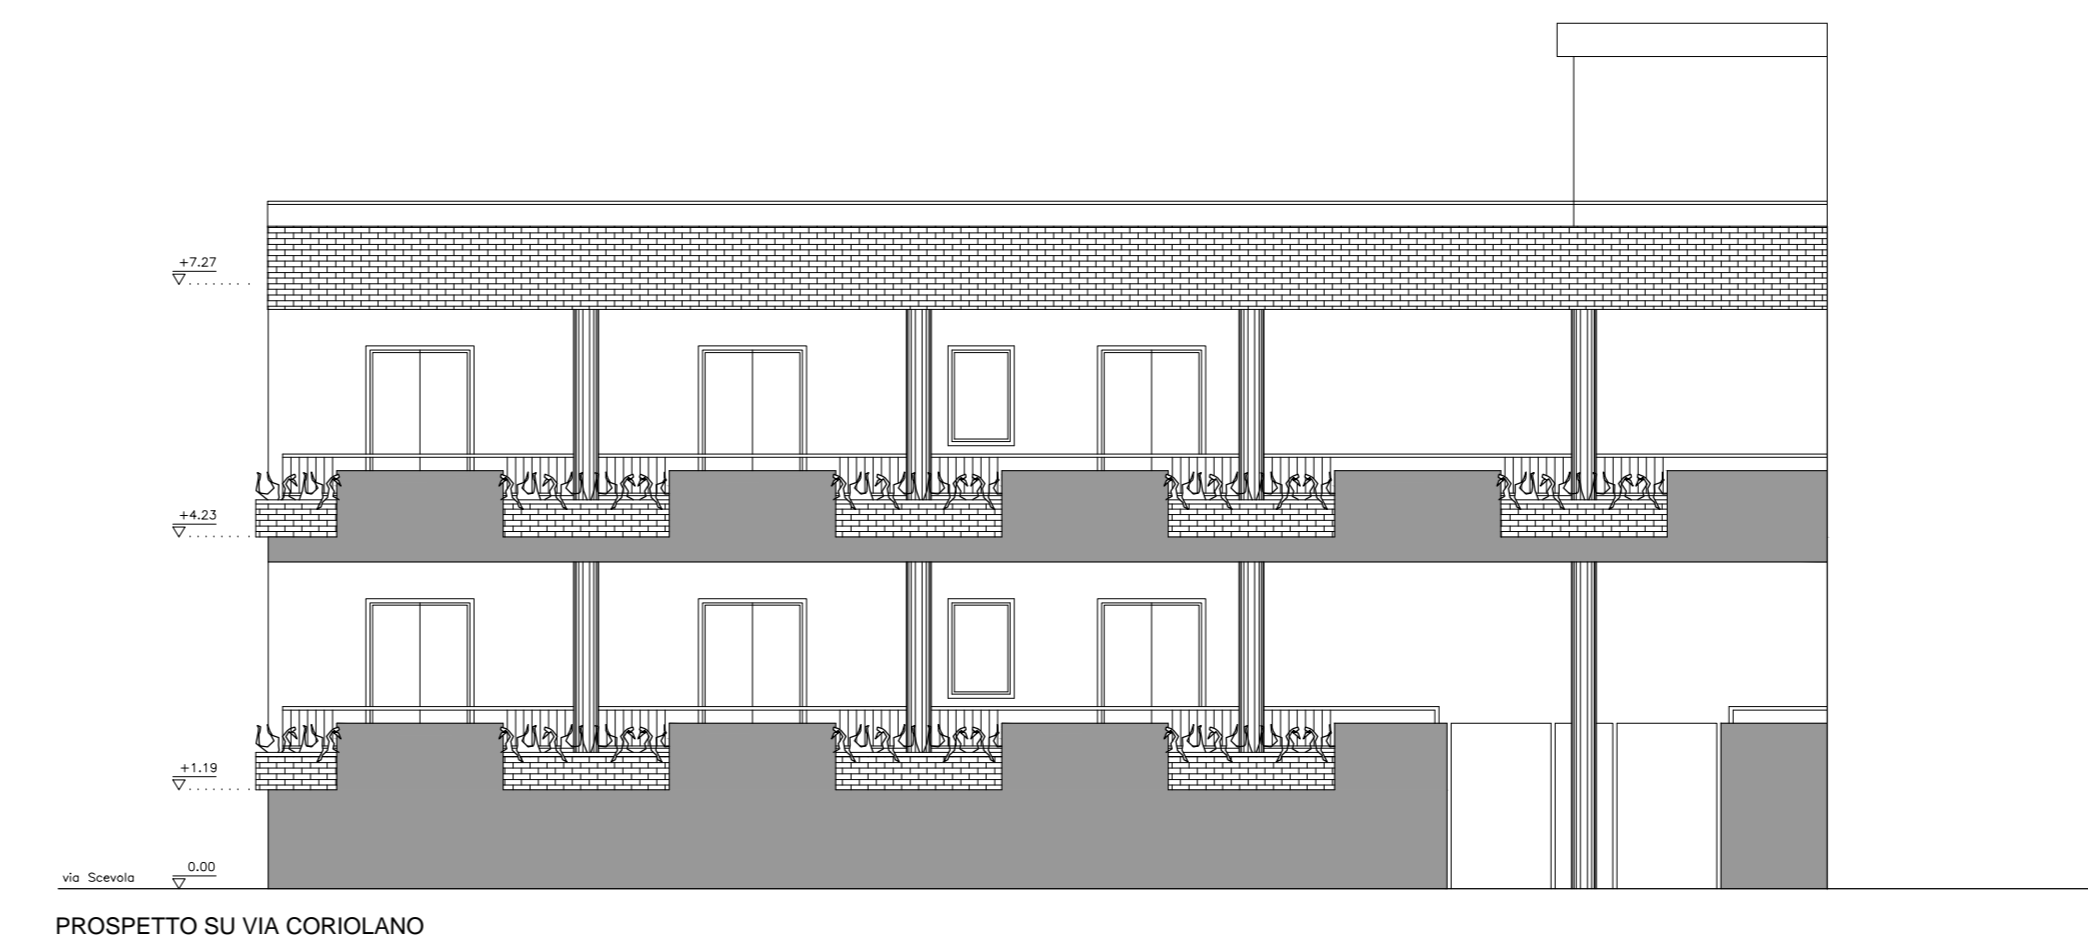

PROSPETTO SU VIA CORIOLANO