



NUOVO CATASTO EDILIZIO URBANO

(R. DECRETO-LEGGE 13 APRILE 1939, N. 652)

A224/1


MOD. B (Nuovo Catasto Edilizio Urbano)

Lire
20

Planimetria dell'immobile situato nel Comune di BARI Via DANTE ALIGHIERI 351/A-353/A

Ditta

Allegata alla dichiarazione presentata all'Ufficio Tecnico Erariale di BARI

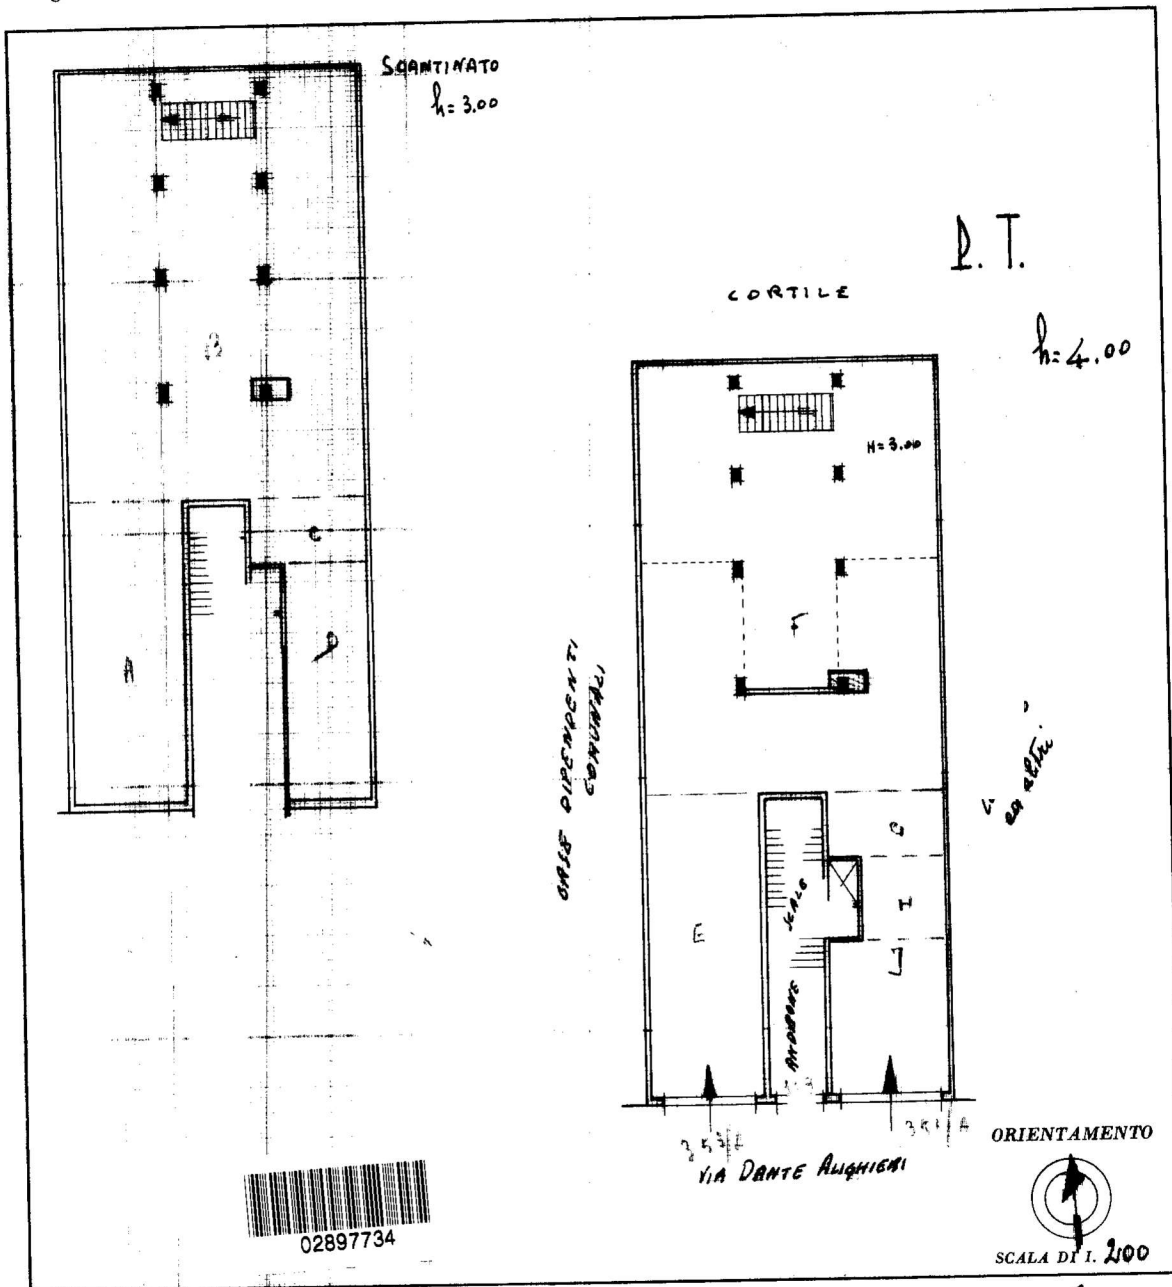

SPAZIO RISERVATO PER LE ANNOTAZIONI D'UFFICIO

DATA
PROT. N°

Compilata dal Ing. MICHELE CATTARELLI
(titolo, nome e cognome del tecnico)

Iscritto all'Albo degli Ingegneri
della Provincia di BARI

DATA 10-1-1964


Firma: Ing. Michele Cattarelli



Ultima planimetria in atti

Data presentazione: 04/02/1964 - Data: 16/02/2018 - n. T288808 - Richiedente: TDSRSO85E53A662N

Totale schede: 1 - Formato di acquisizione: fuori standard (297X374) - Formato stampa richiesto: A4(210x297)

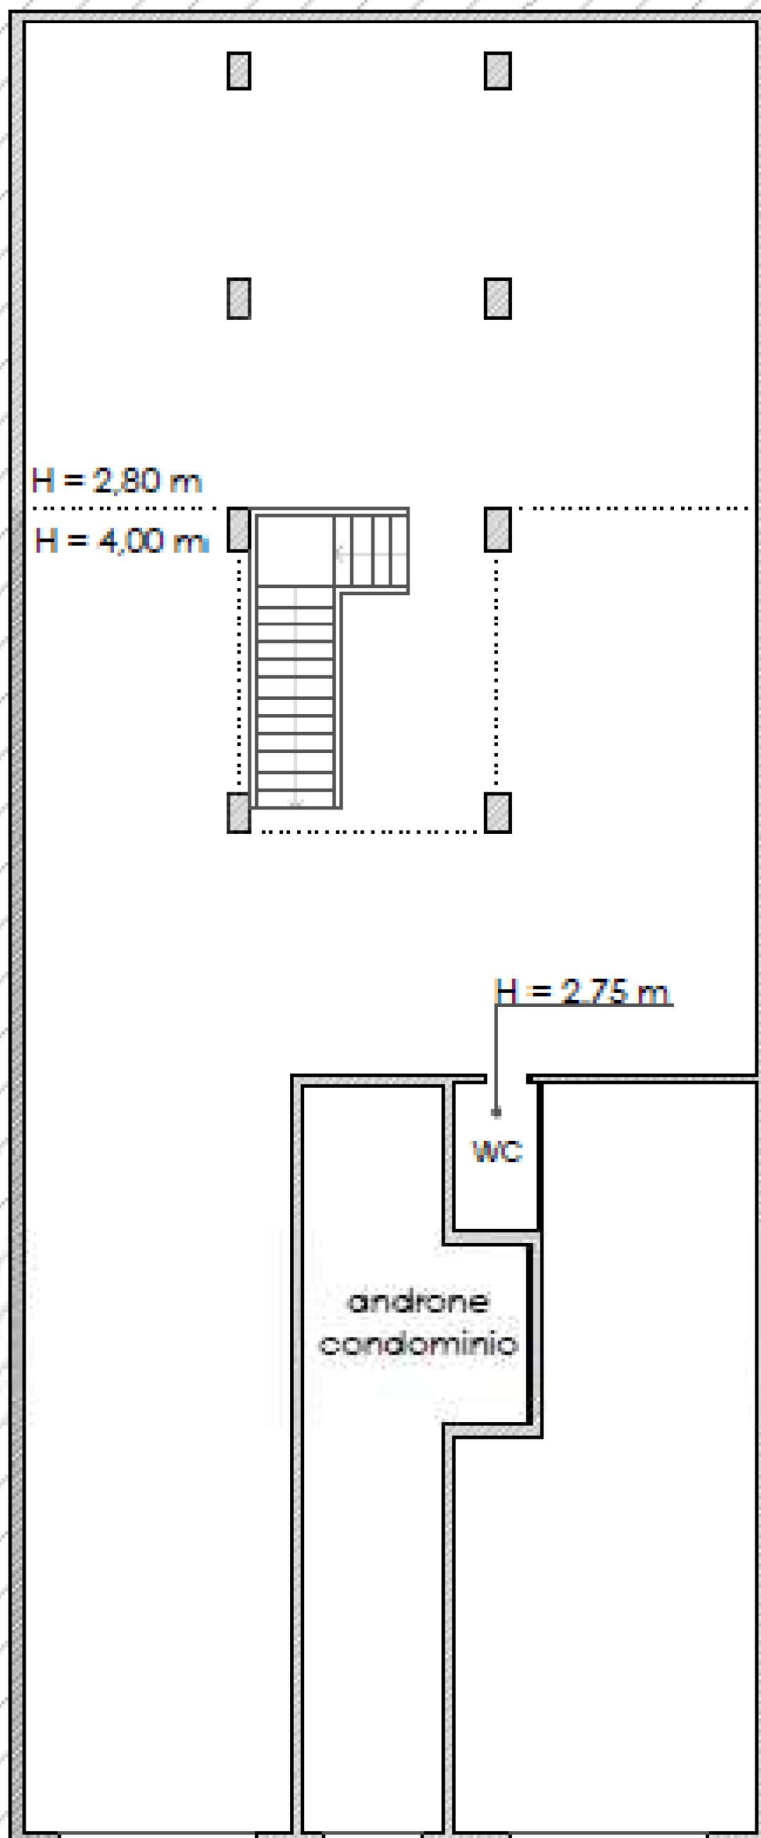


via Dante
civ. 353 A

via Dante
civ. 353

via Dante
civ. 351A



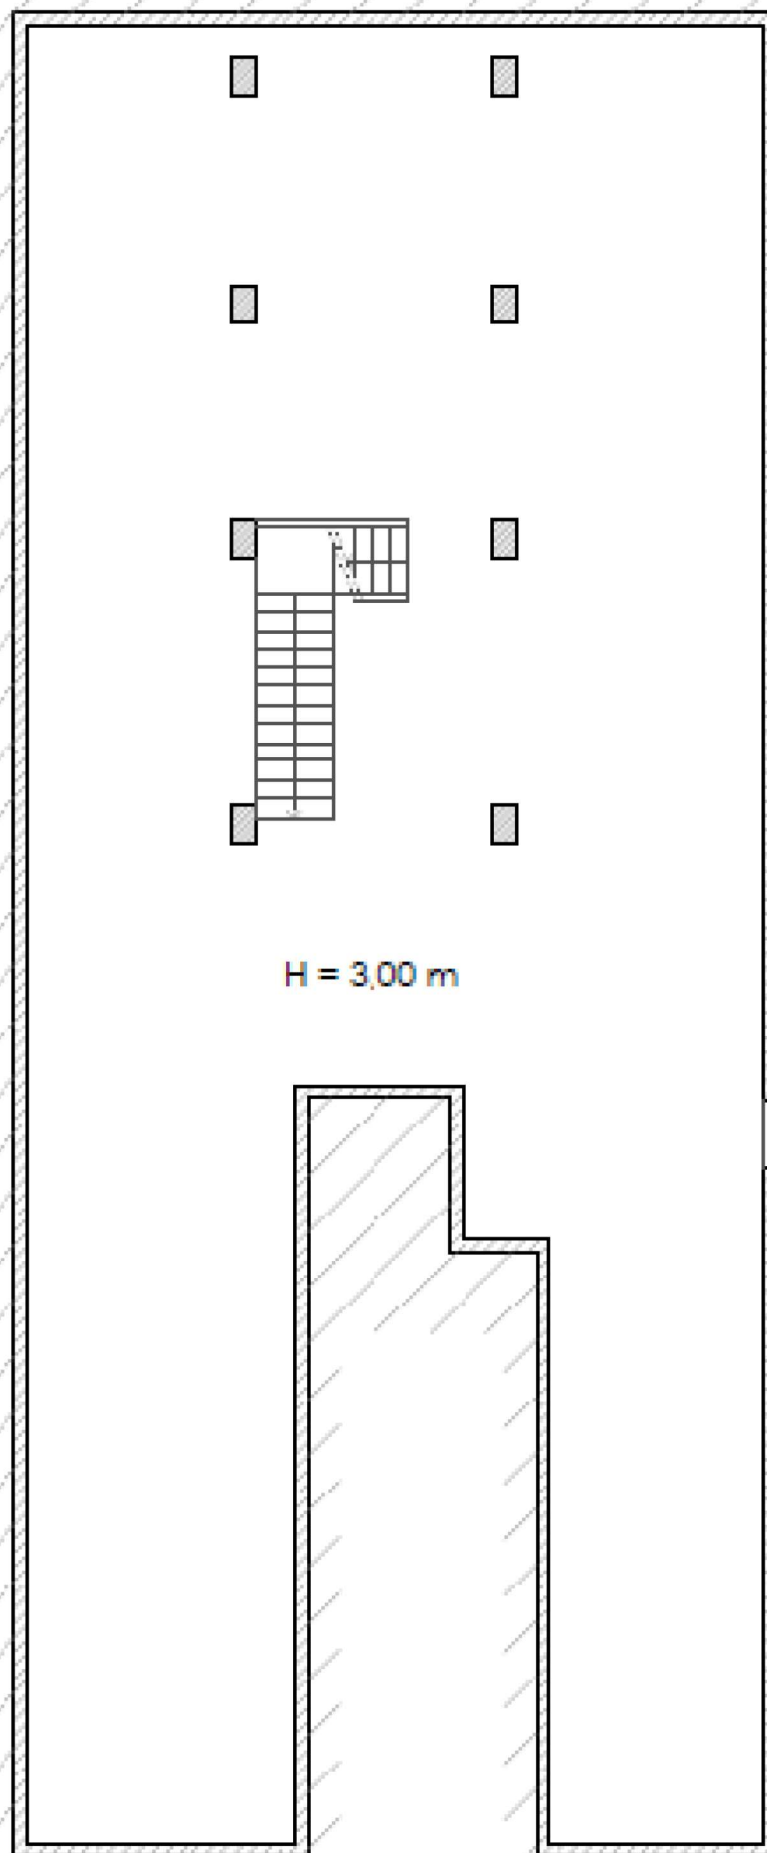


$H = 3,00 \text{ m}$

varco di ingresso n.
Pila 1053 Sub. 13



arco di ingresso nella
P.Ila 1052 Sub. 1
H = 2,03m L = 1,36 m

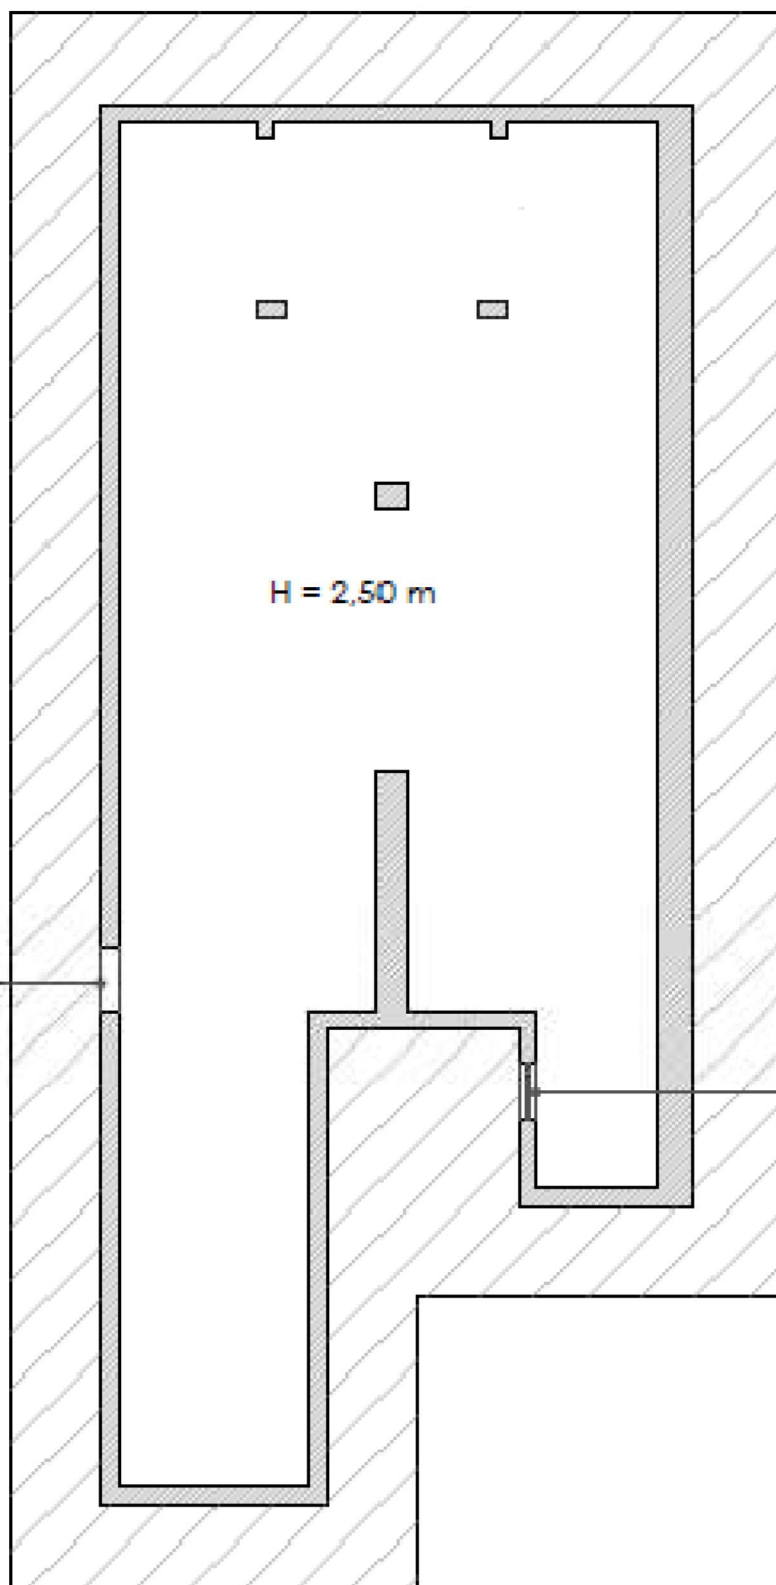

porta di ingresso
dall'androne condominiale

