

ALLEGATO "C" N. 59037/6779 REPERTORIO


**Agenzia del Territorio  
CATASTO FABBRICATI**  
Ufficio provinciale di  
Milano

Scheda n.1  
Scala 1:200

Dichiarazione protocollo n. del  
Pianimetria di u.i.u. in Comune di Vimodrone  
Strada Statale 11 Padana Superiore  
civ. 317

Identificativi Catastali:  
Sezione: 12  
Foglio: 12  
Particella: 24  
Subalterno: 719

Completata da:  
Merelli Flavio  
Iscritto all'albo:  
Geometri  
Prov. Milano  
N. 8342

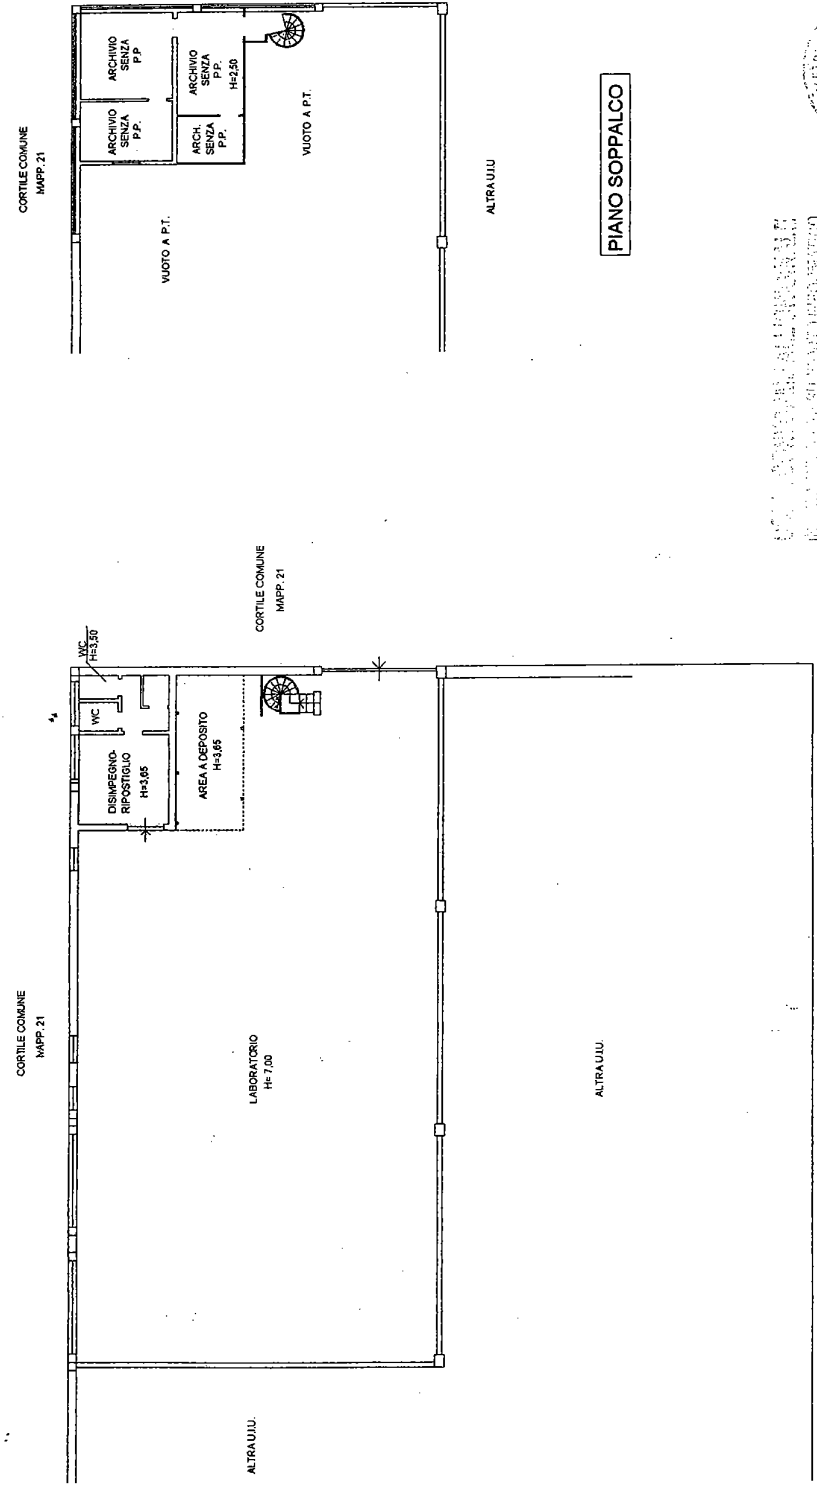

Stampa circolare: **MANUELA MANGIACCI**  
Stampa rettangolare: **PIANO TERRA**

Signature: *Manuela Mangiacchi*

Stampa rettangolare: **PIANO SOPPALCO**

Signature: *Paolo Ruffino*

Signature: *Diego Baudt*