

**Agenzia delle Entrate**  
**CATASTO FABBRICATI**  
Ufficio Provinciale di  
**Catania**

Dichiarazione protocollo n. CT0171114 del 15/04/2014

Planimetria di u.i.u. in Comune di Bronte

Viale Cavalieri Di Vittorio Veneto

civ. 44

Identificativi Catastali:

Sezione:  
Foglio: 96  
Particella: 63  
Subalterno: 49

Compilata da:  
Portale Francesco  
Iscritto all'albo:  
Geometri



Prov. Catania

N. 3613

Scheda n. 1

Scala 1:200

### PIANO TERZO

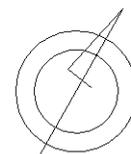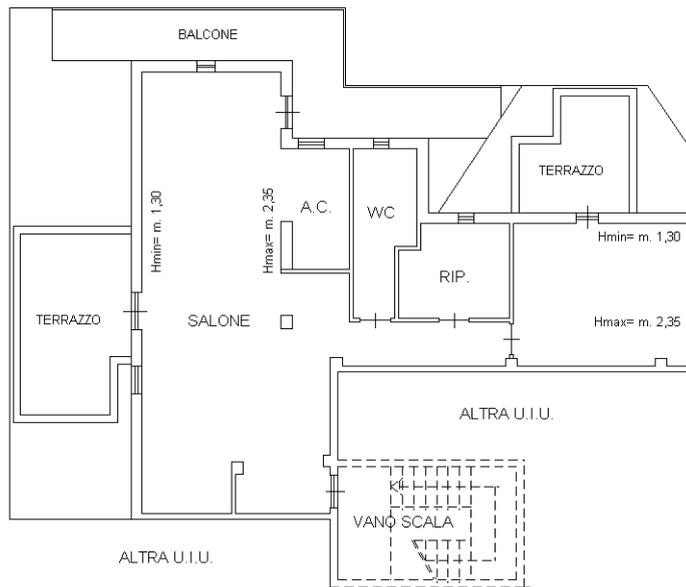

Ultima planimetria in atti

Catasto dei Fabbricati - Situazione al 14/10/2020 - Comune di BRONTE (B202) - < Foglio: 96 - Particella: 63 - Subalterno: 49 >  
VIALE CAVALIERI DI VITTORIO VENETO n. 44 piano: 3;