

**Agenzia del Territorio
CATASTO FABBRICATI
Ufficio Provinciale di
Pesaro**

Dichiarazione protocollo n. PS0172329 del 19/09/2011

Planimetria di u.i.u. in Comune di Pesaro

Via Gradara

civ. 14

Identificativi Catastali:

Sezione:

Foglio: 26

Particella: 894

Subalterno: 57

Compilata da:

Bellagamba Andrea

Iscritto all'albo:


Ingegneri

Prov. Pesaro


N. 1441

Scheda n. 1

Scala 1:200

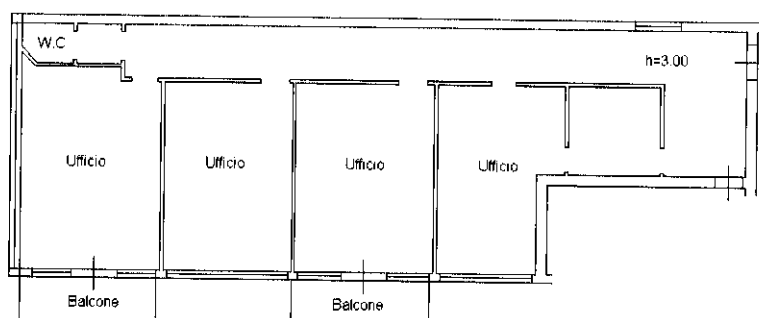

PIANO SECONDO

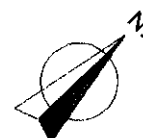

Catasto dei Fabbricati - Situazione al 22/09/2017 - Comune di PESARO (G479) - < Foglio: 26 - Particella: 894 - Subalterno: 57 >
VIA GRADARA n. 14 piano: 2;

Ultima planimetria in atti

Data: 22/09/2017 - n. T132546 - Richiedente: BLLNDR77L01G479T

Totale schede: 1 - Formato di acquisizione: A4(210x297) - Formato stampa richiesto: A4(210x297)