


Agenzia del Territorio
CATASTO FABBRICATI
Ufficio Provinciale di
Varese

Dichiarazione protocollo n. VA0290113 del 27/05/2011	
Planimetria di u.i.u. in Comune di Besozzo	
Via Cesare Battisti	civ. 28
Identificativi Catastali:	
Sezione: BE	Compilata da: Makris Bellorini Marlene
Foglio: 6	Iscritto all'albo: Geometri
Particella: 1749	Prov. Varese
Subalterno: 502	N. 2581

Scheda n. 1 Scala 1:200

Catasto Terreni e dei Fabbricati, Sezione di Besozzo, Simulazione al 12/03/2012 - Tutta la provincia, Soggetto: PISACRETA LISA - Foglio: 6 - Part. 1749 - Sub. 502 - VIA CESARE BATTISTI n. 28 piano: 1.

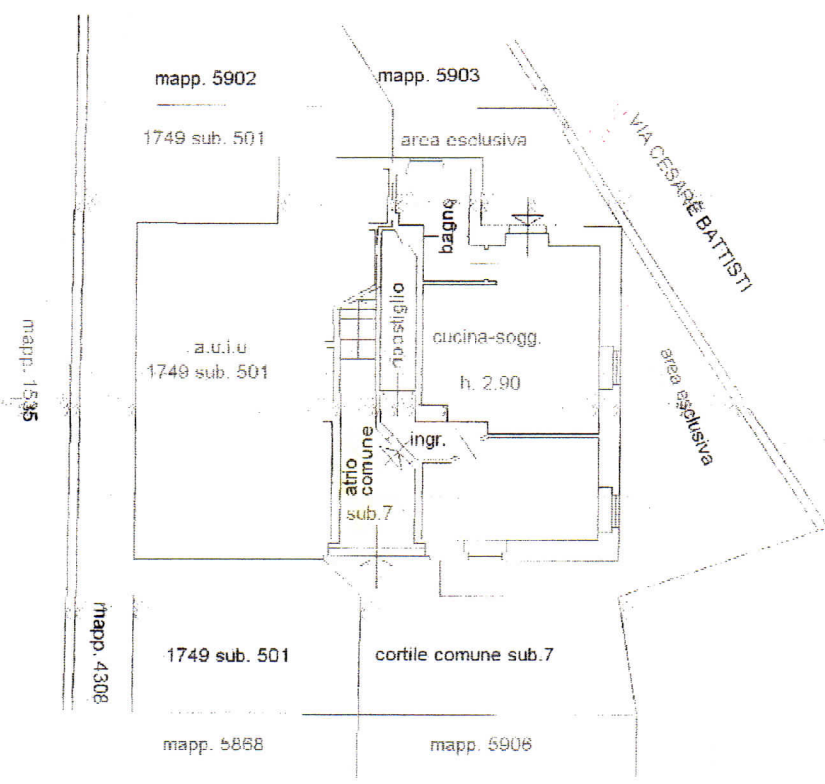

piano terra

il tecnico



Ultima Planimetria 2 in atti