

Agenzia delle Entrate
CATASTO FABBRICATI
 Ufficio Provinciale di
 Milano

Dichiarazione protocollo n. _____ del _____
 Comune di Trezzano Sul Naviglio
 Via Romeo Salvini

civ. 3

Identificativi Catastali:
 Sezione:
 Foglio: 20
 Particella: 220
 Subalterno: 66

Compilata da:
 Brugnara Simone
 Iscritto all'albo:
 Architetti
 Prov. Milano


N. 19029

Planimetria


Scheda n. 1

Scala 1:200

PIANO PRIMO INTERRATO

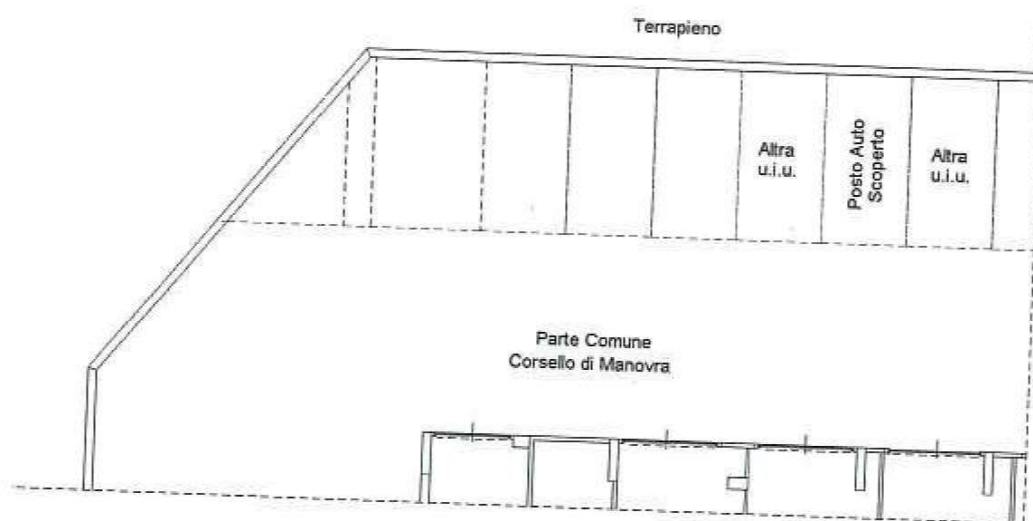

ORIENTAMENTO

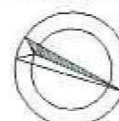

SCALA 1:200