



architetto Paolo Righetti

tel. 348-7915811
naturalmentearchitettura@gmail.com


Stato di fatto immobile in via A.Milani 9A come da
SCIA restauro 2022.

26/07/2023


Lotto sc 1/200
sup 403 mq

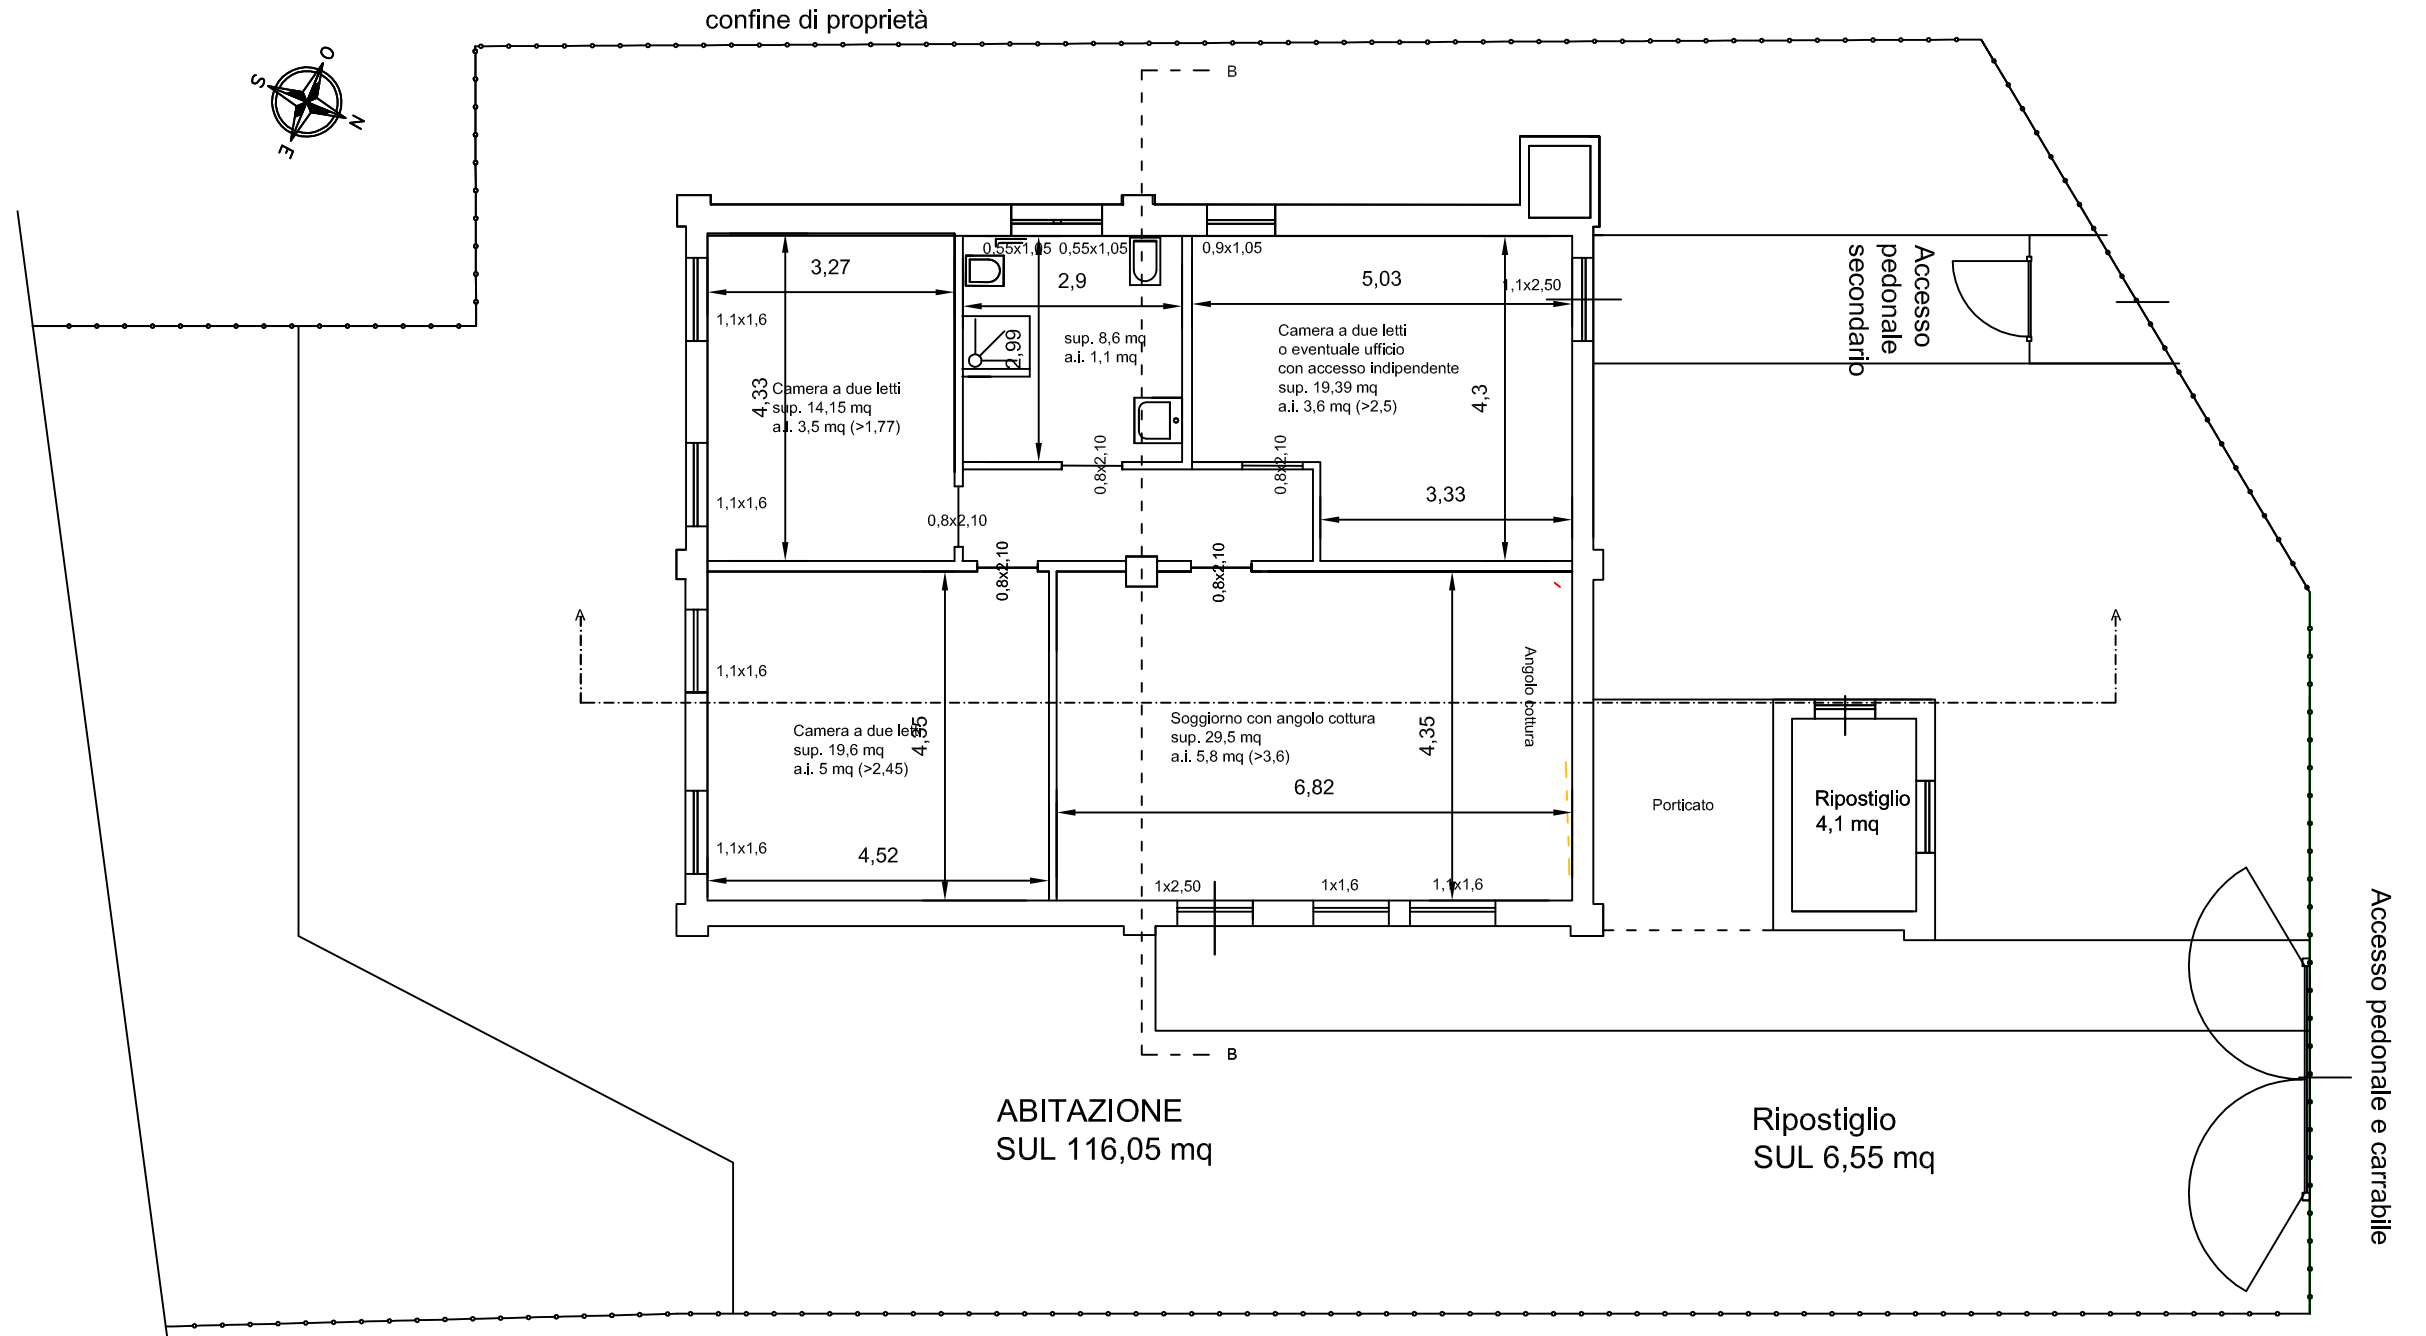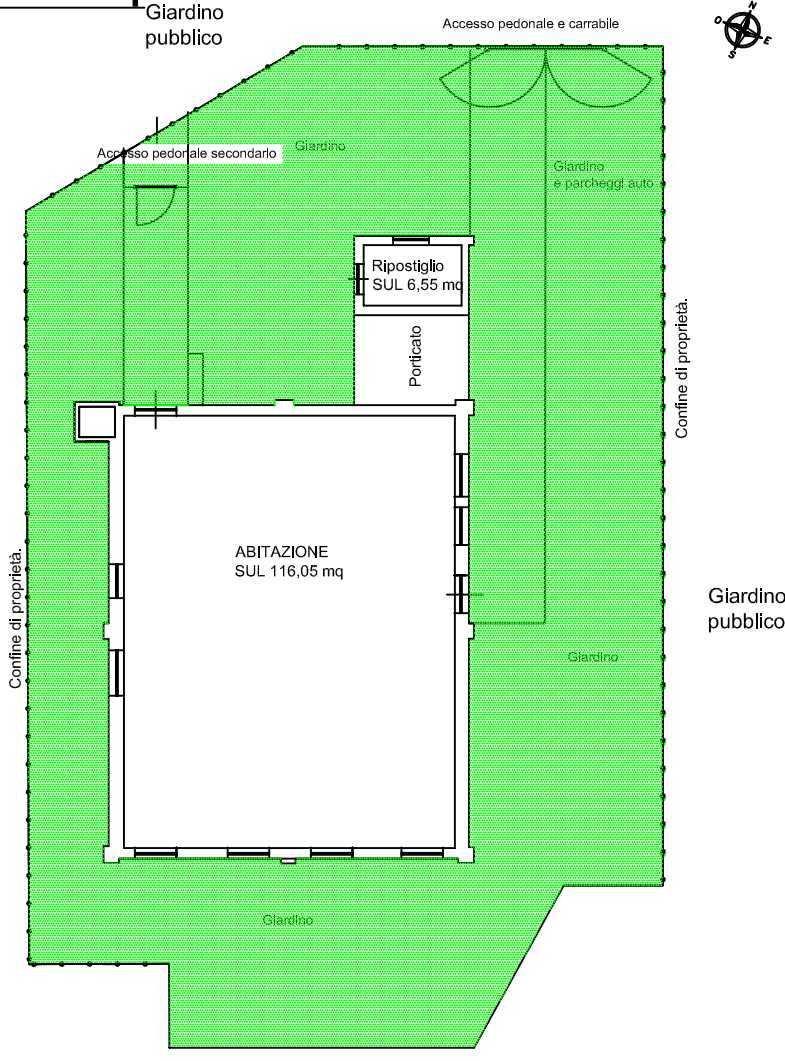

Pianta Piano terra

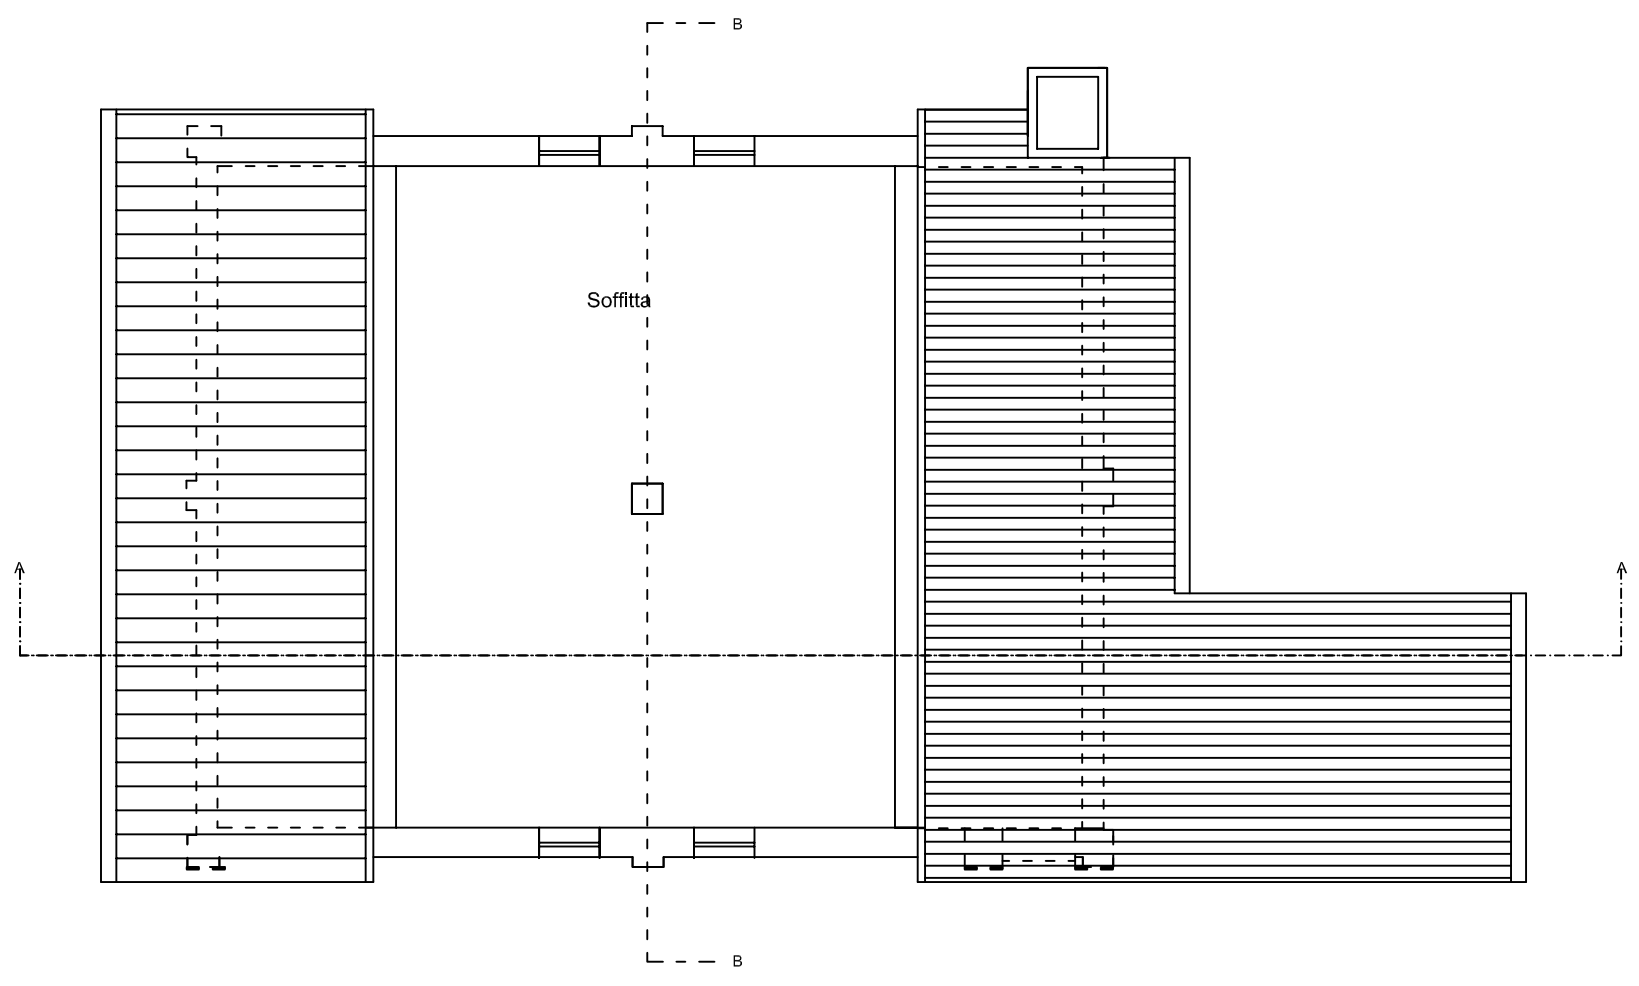


Pianta Piano Primo

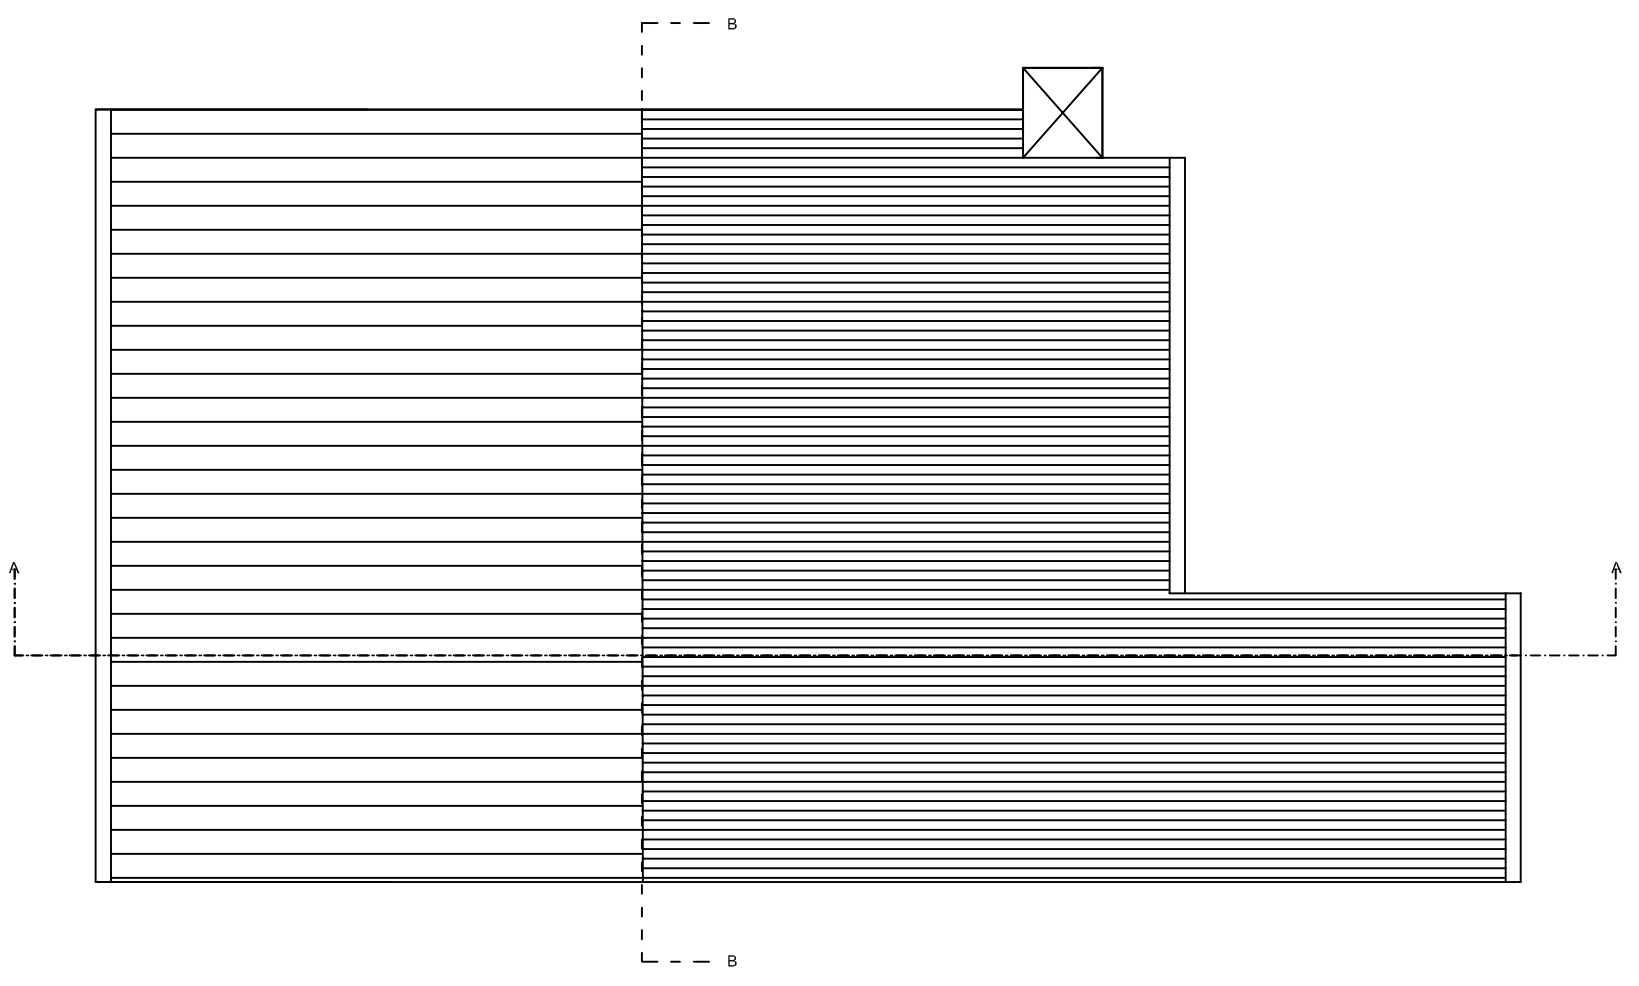


Pianta Copertura


Sezione BB

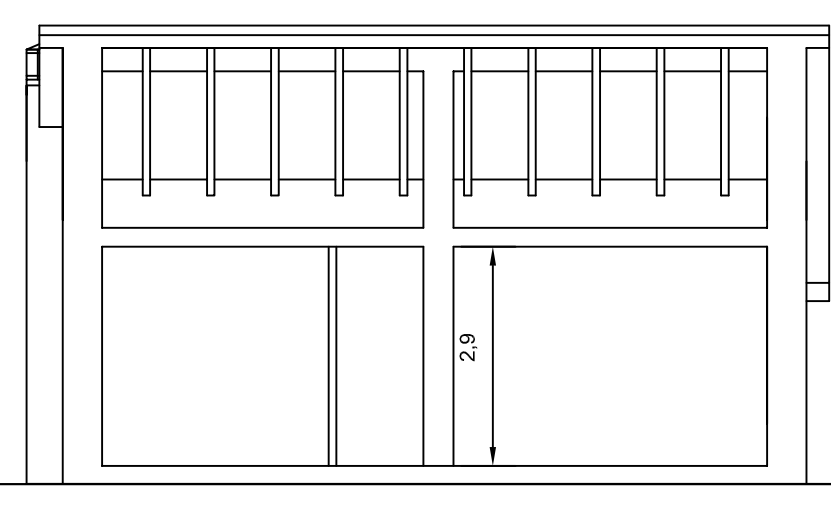


Sezione AA

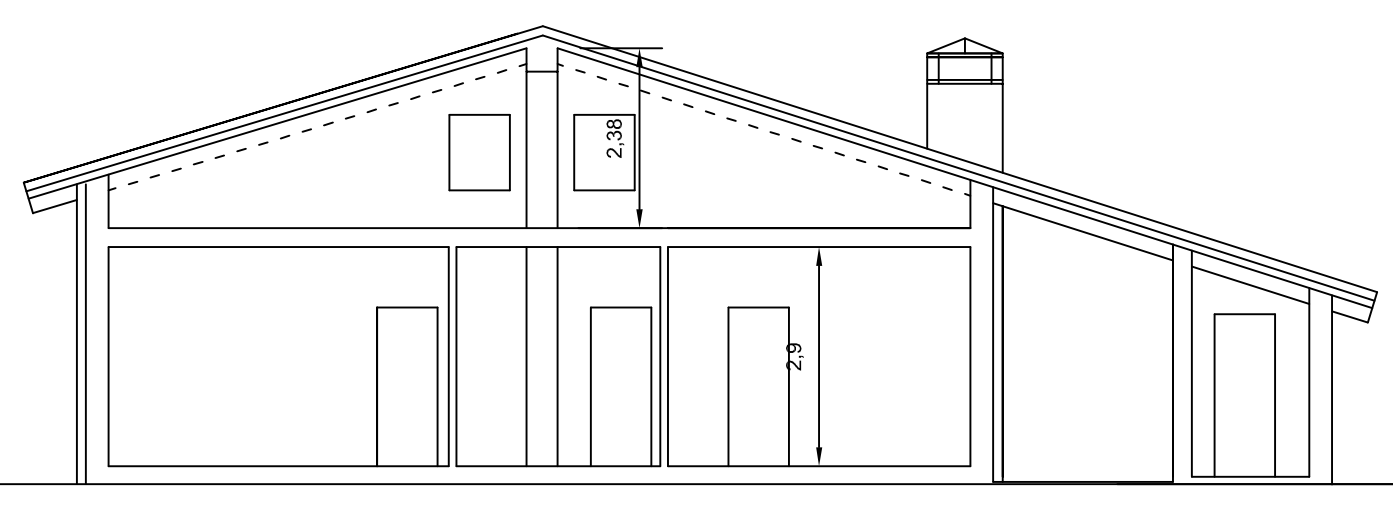


Prospetto est

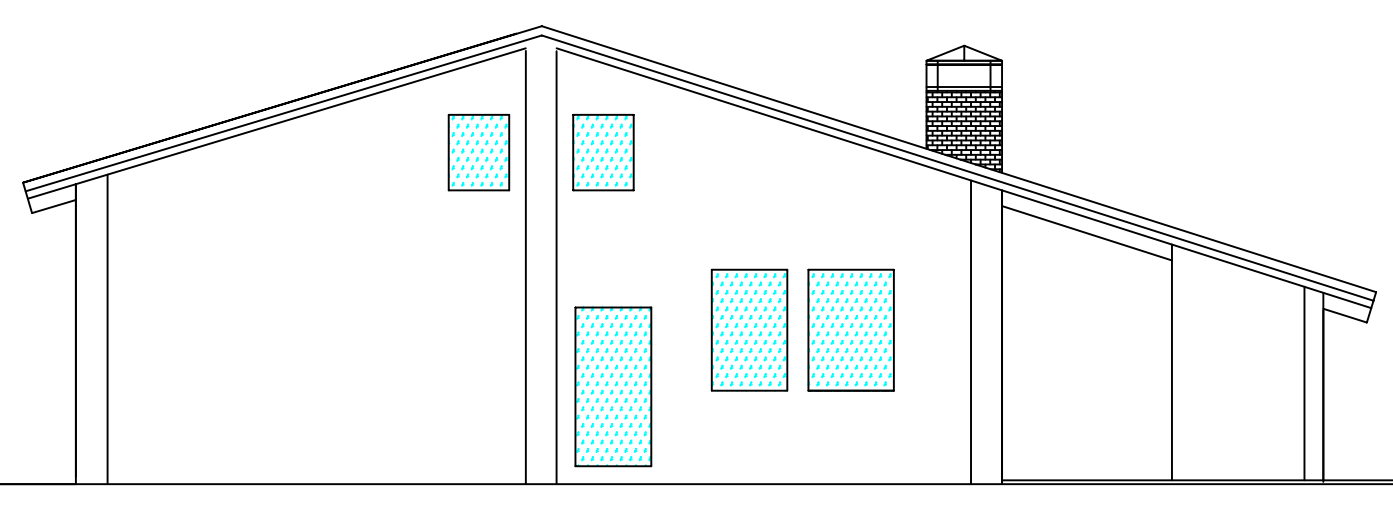

Prospetto sud

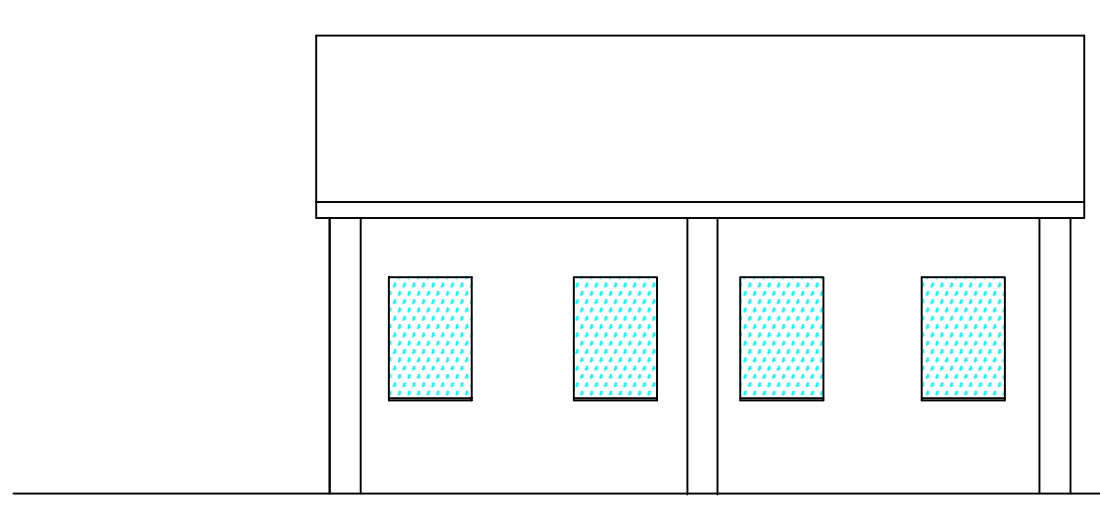

Prospetto nord

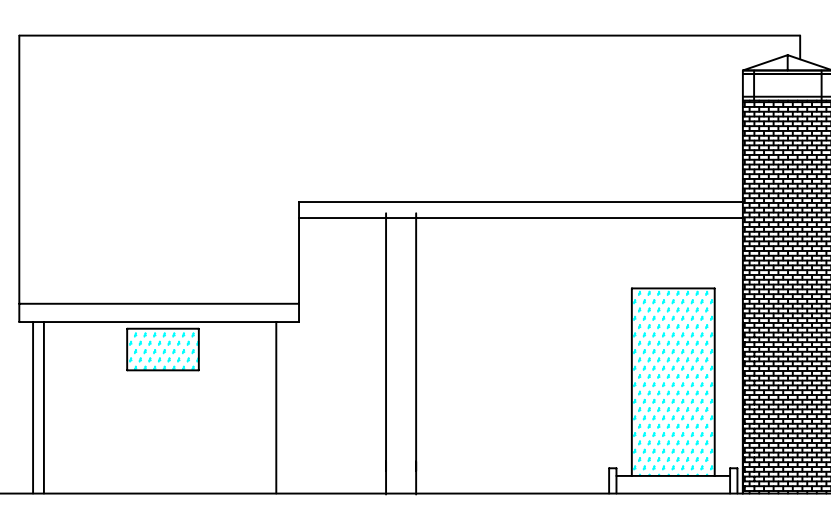

Prospetto ovest

