




PIANO TERRA


via  
Marconi

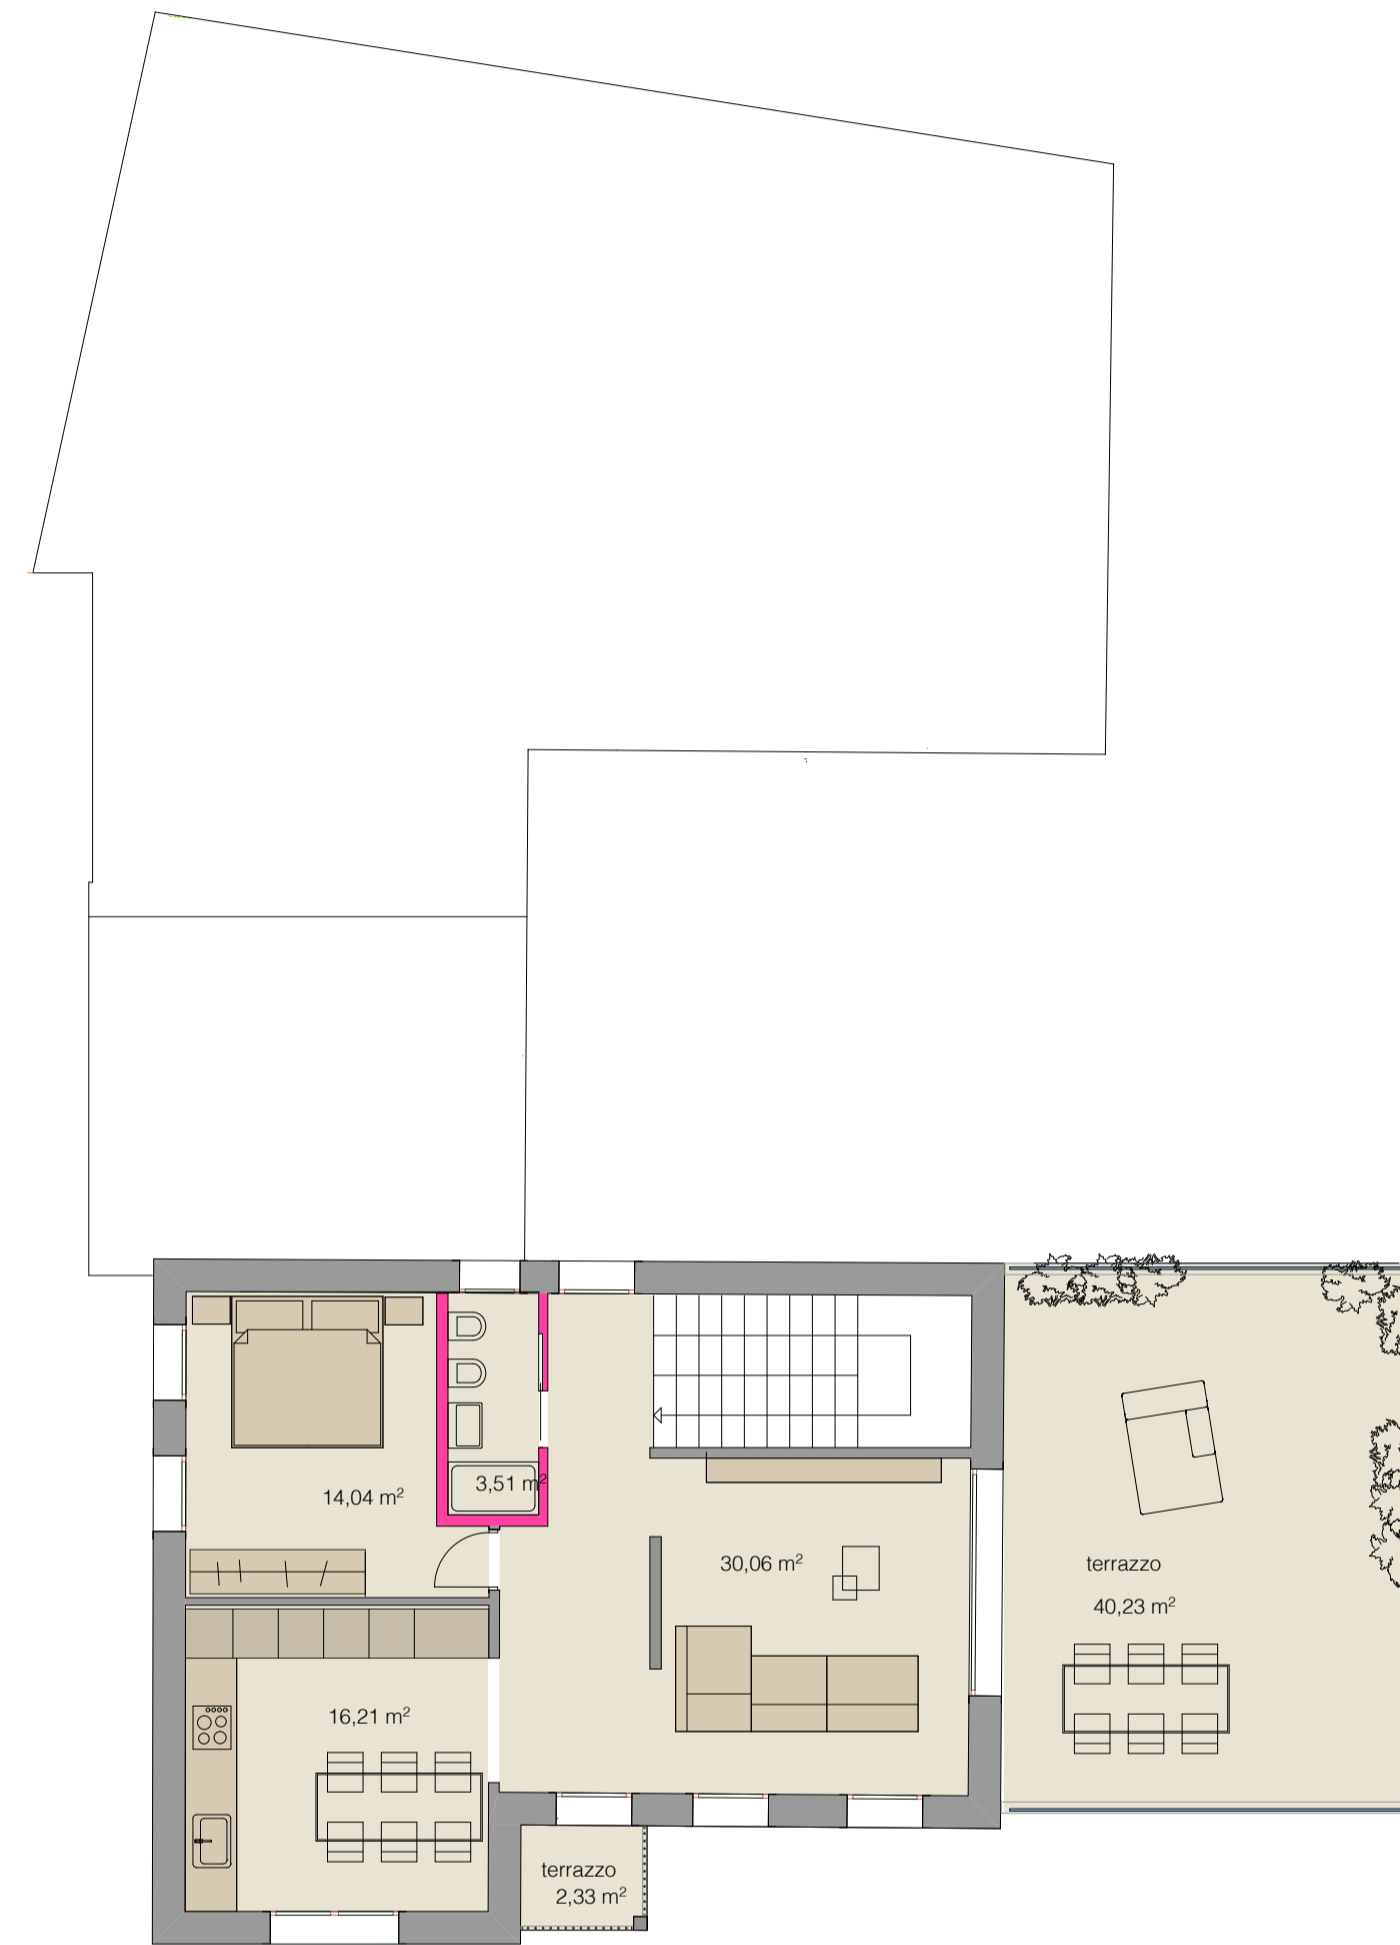

PIANO PRIMO

Unità A

124,00 mq pav. ext/giardino  
30,00 mq posto auto  
17,00 mq garage  
115,30 mq appartamento

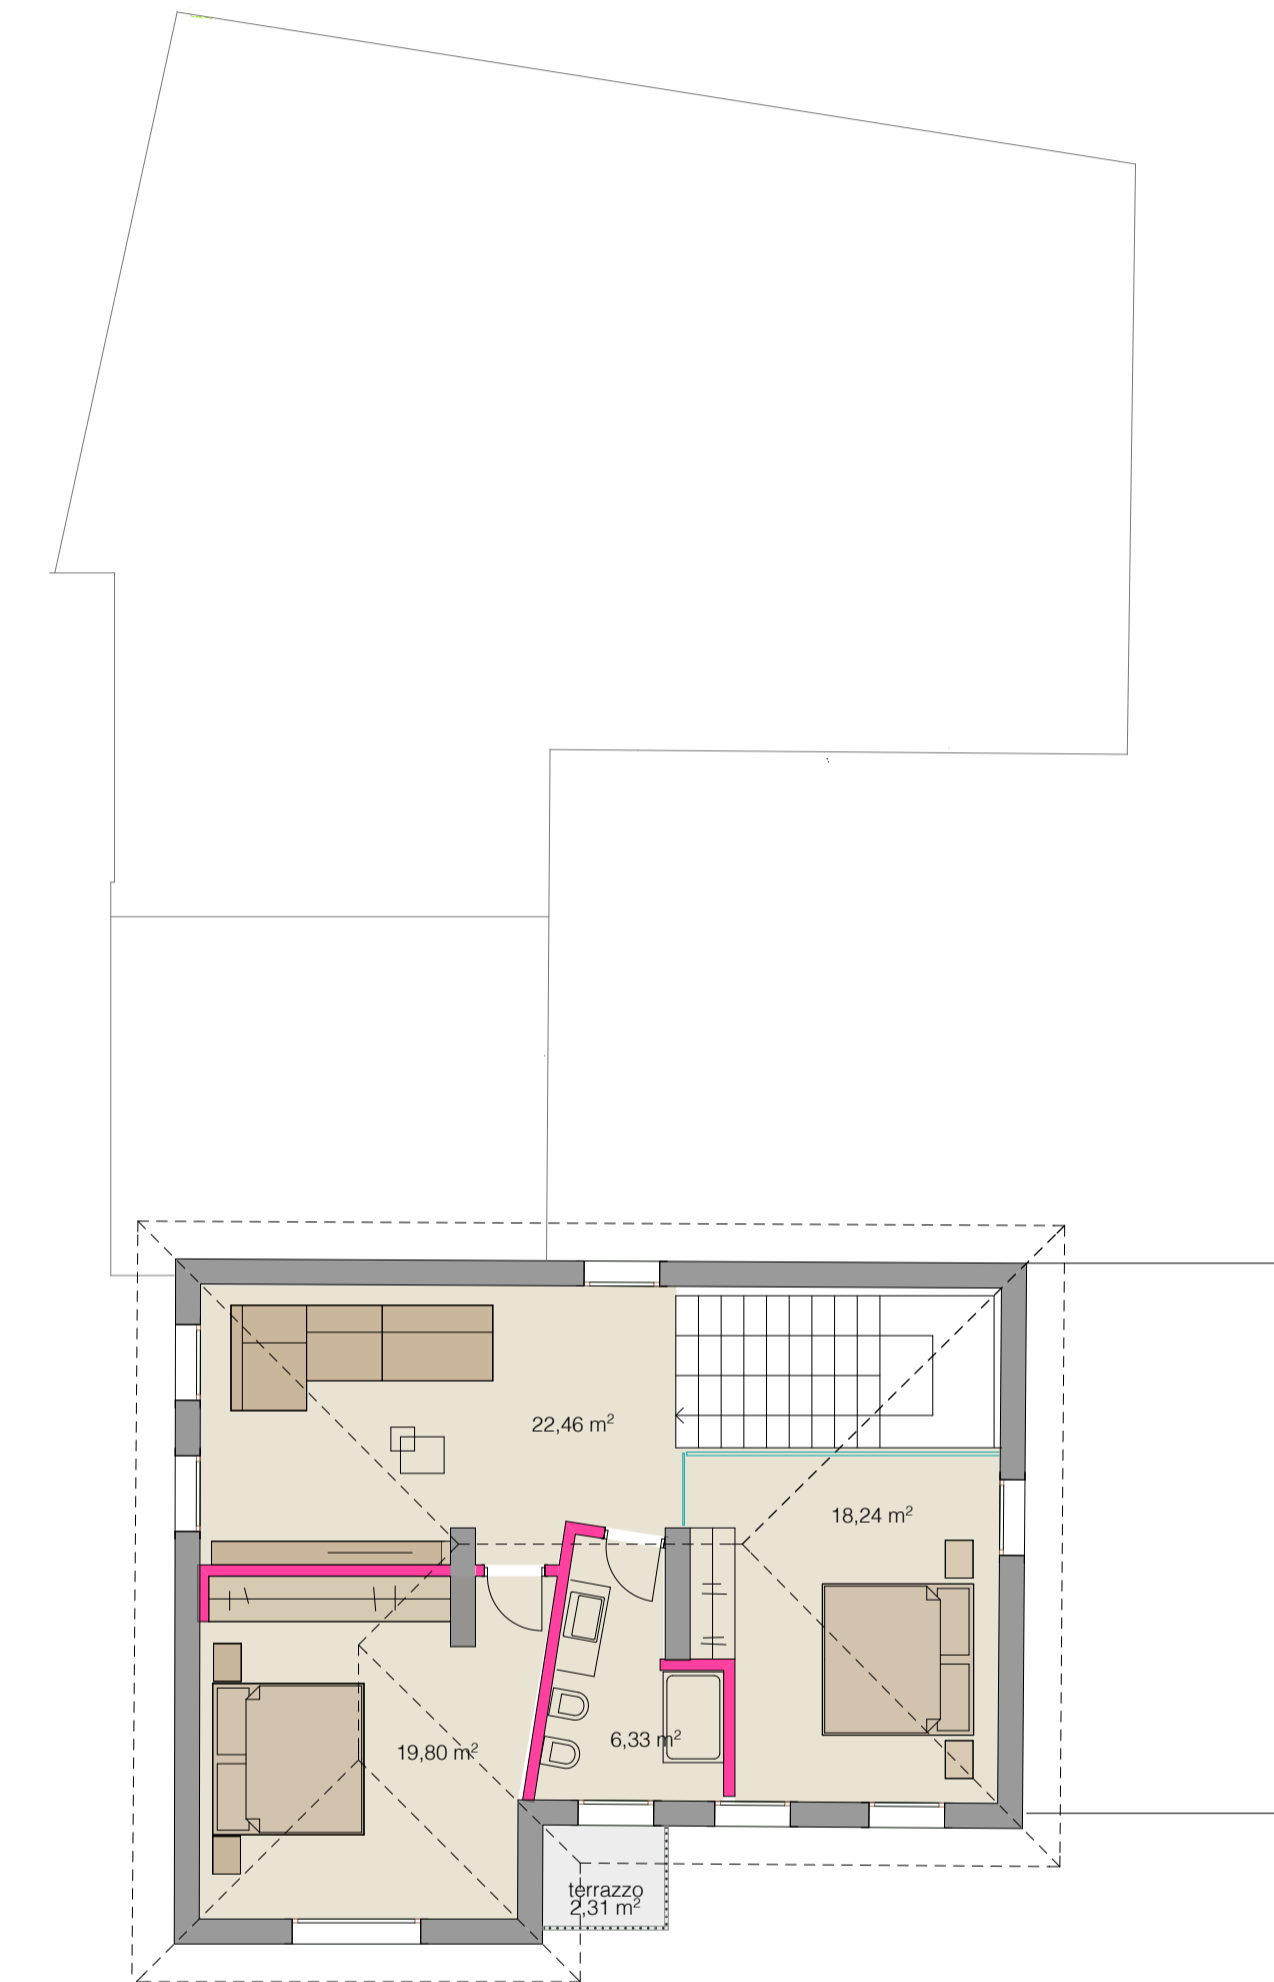

PIANO SECONDO

Unità B

55,00 mq pav. ext/giardino  
18,00 mq garage  
  
10,00 mq scale pt  
91,50 mq piano primo  
45,80 mq terrazzo  
82,80 mq piano secondo

Unità C

240,80 mq pav. ext/giardino  
40,00 mq piscina  
25,60 mq posto auto  
28,80 mq garage  
12,20 mq portico  
134,90 mq abitazione

COMUNE DI  
**DUEVILLE**

PROPOSTA 2°

sito:  
Via Marconi

identificazione catastale:  
Foglio n° Mapp.le n°

committente:

Piante

scala 1:100

arch. nicola ziggiotto

studio  
**1206**

novembre

nicola  
ziggiotto  
architetto

**2023**

tav.

**01**

via revazioni n°14  
monacello corte d'ato  
06910 vicenza 23  
tel. & fax 044545170  
nicola.ziggiotto@studio1206.it