



STUDIO TECNICO
ARCHITETTURA & TEL 0833 772773

COMUNE DI TRICASE

REGIONE PUGLIA PROVINCIA DI LECCE

DESIGNAZIONE DELL'OPERA : **PERMESSO DI COSTRUIRE
PER LA REALIZZAZIONE DI UNA CIVILE ABITAZIONE IN TRICASE
SU UN LOTTO LIBERO**

COMMITTENTE: *MADI IMMOBILIARE S.R.L. con sede in Alessano (Le)
alla via Matine n 150*

*nella persona di: CIARDO Vittorio
nato ad Alessano (Le) il 19/07/58
e residente in Alessano (Le) in piazza Don Tonino Bello
c.f. CRD VTR 58L19 A184P*


OGGETTO: TAV. 11 : DISEGNI TECNICI BLOCCO 6

N.C.T. FOGLIO N.° 41 Part.IIe 3486-3489-3491


PROGETTISTA: **Architetto Serena Ruberto N° 2001
via F. Pisanello n°35/b - 73039 TRICASE**

C.F. RBR SRN 89M42 L419X P. IVA 04679660755 CELL. 346 4061724
12.02.2020

IL TECNICO PROGETTISTA	IL COMMITTENTE

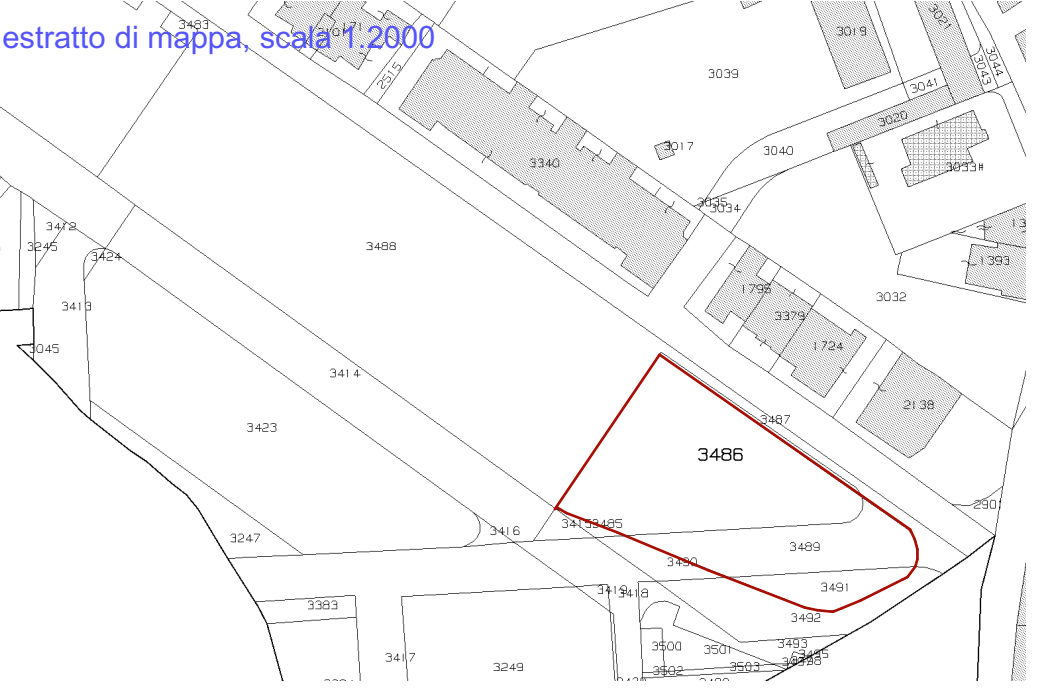

SCHEMA ANALITICO INDIVIDUAZIONE ABITAZIONE, SCALA 1.500

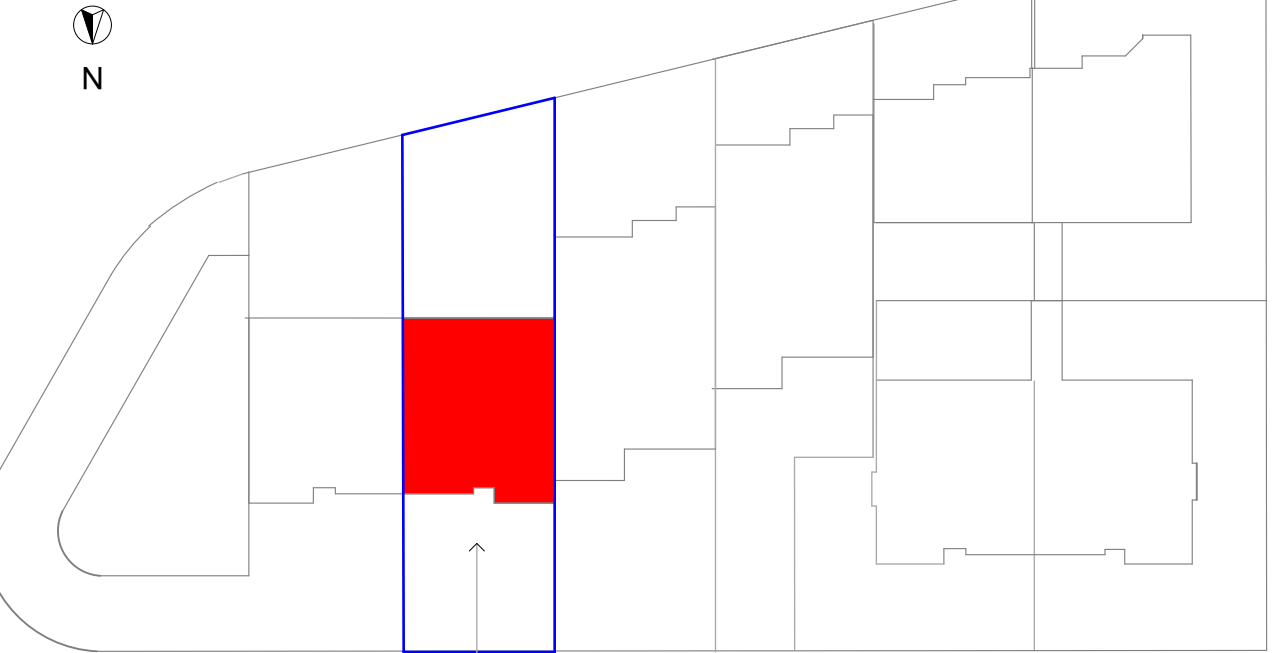


RAPPORTO AEROILLUMINANTE

P.T.	AMBIENTI	MQ	MQ/8	SUP. AEROILLUM.	VERIFICA
P.1.	SOGGIORNO	53,98	6,75	11,76	v
	CUCINA	14,96	1,87	3,53	v
	LETTO	12,85	1,61	3,53	v
	LETTO 1	19,48	2,44	3,90	v
	LETTO 2	10,36	1,30	1,95	v
	LETTO 3	14,57	1,82	1,95	v


-S.C. PIANO TERRA 123,49 mq x h 3,10 = 382,81 mc
-PIANO PRIMO: 79,10 MQ x 3,10 = 245,21 mc

**TOT. S.C. = 123,49 mq
VOLUME TOTALE 628,02 mc**


STANDARD A PARCHEGGIO: 1mq/10mc
628,02/10= 62,80 mq
scoperto di pertinenza: mq 140,16 > 62,80

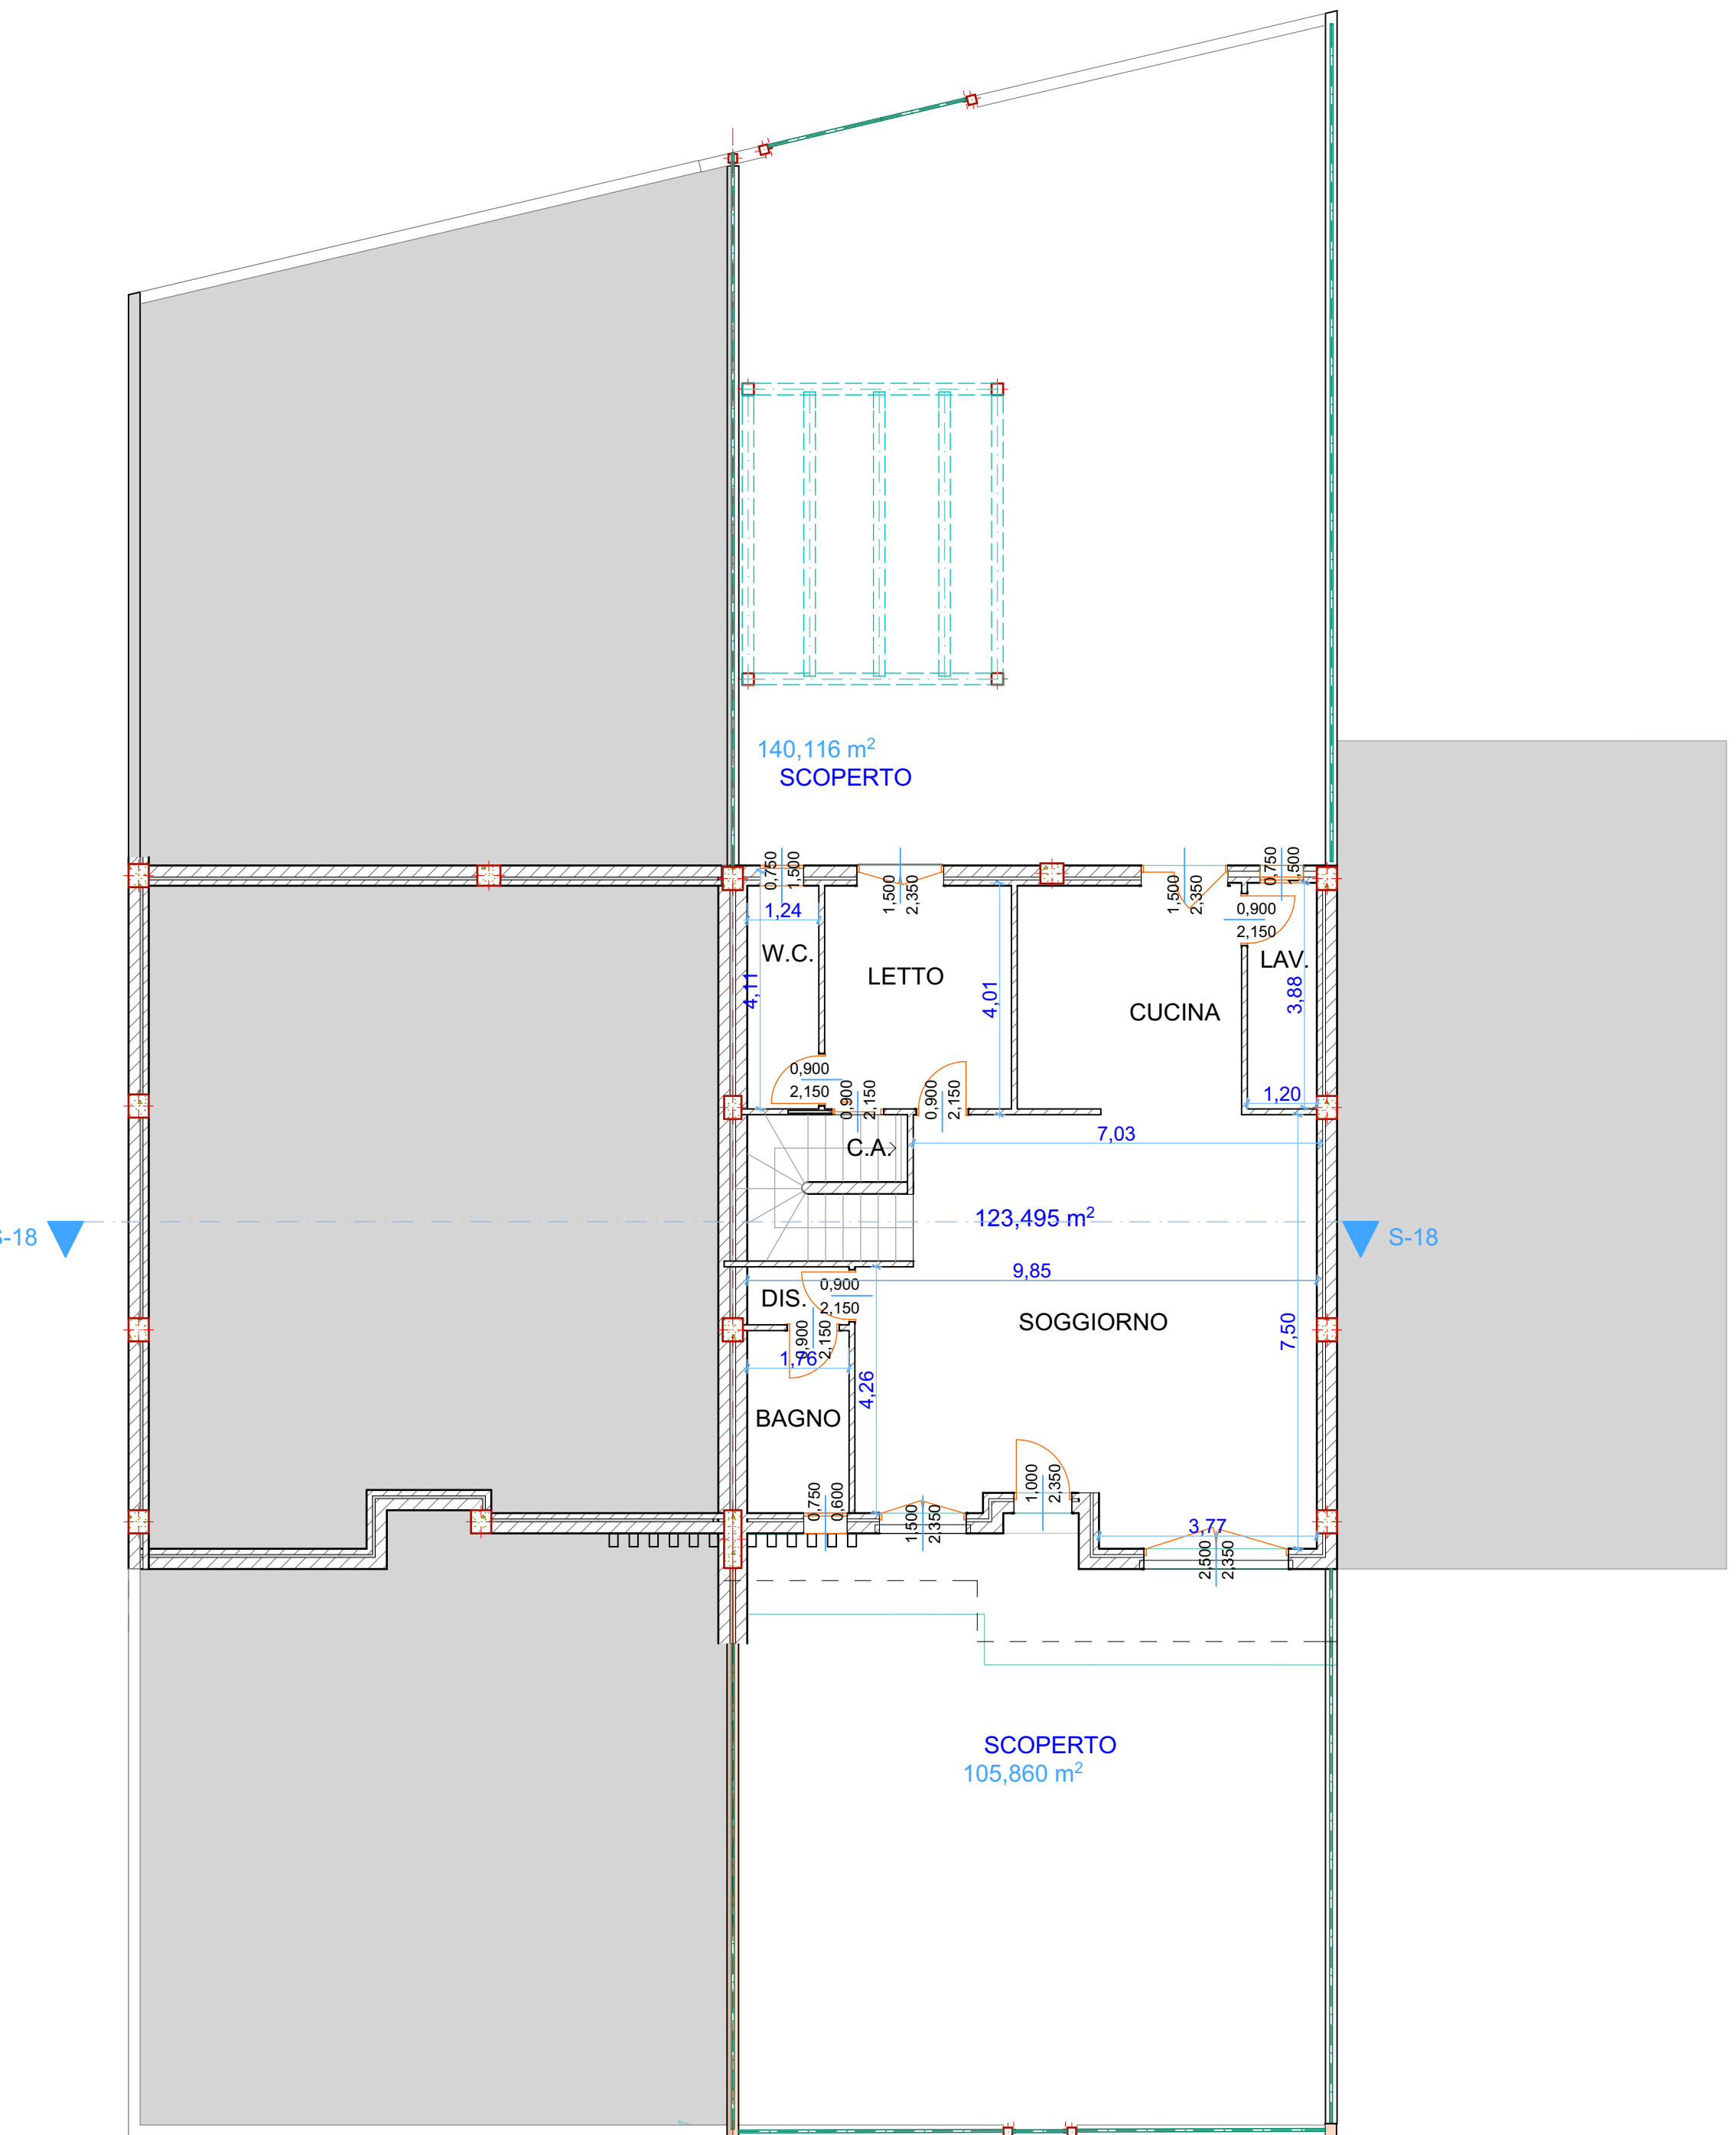


PIANTA PIANO TERRA, scala 1.100

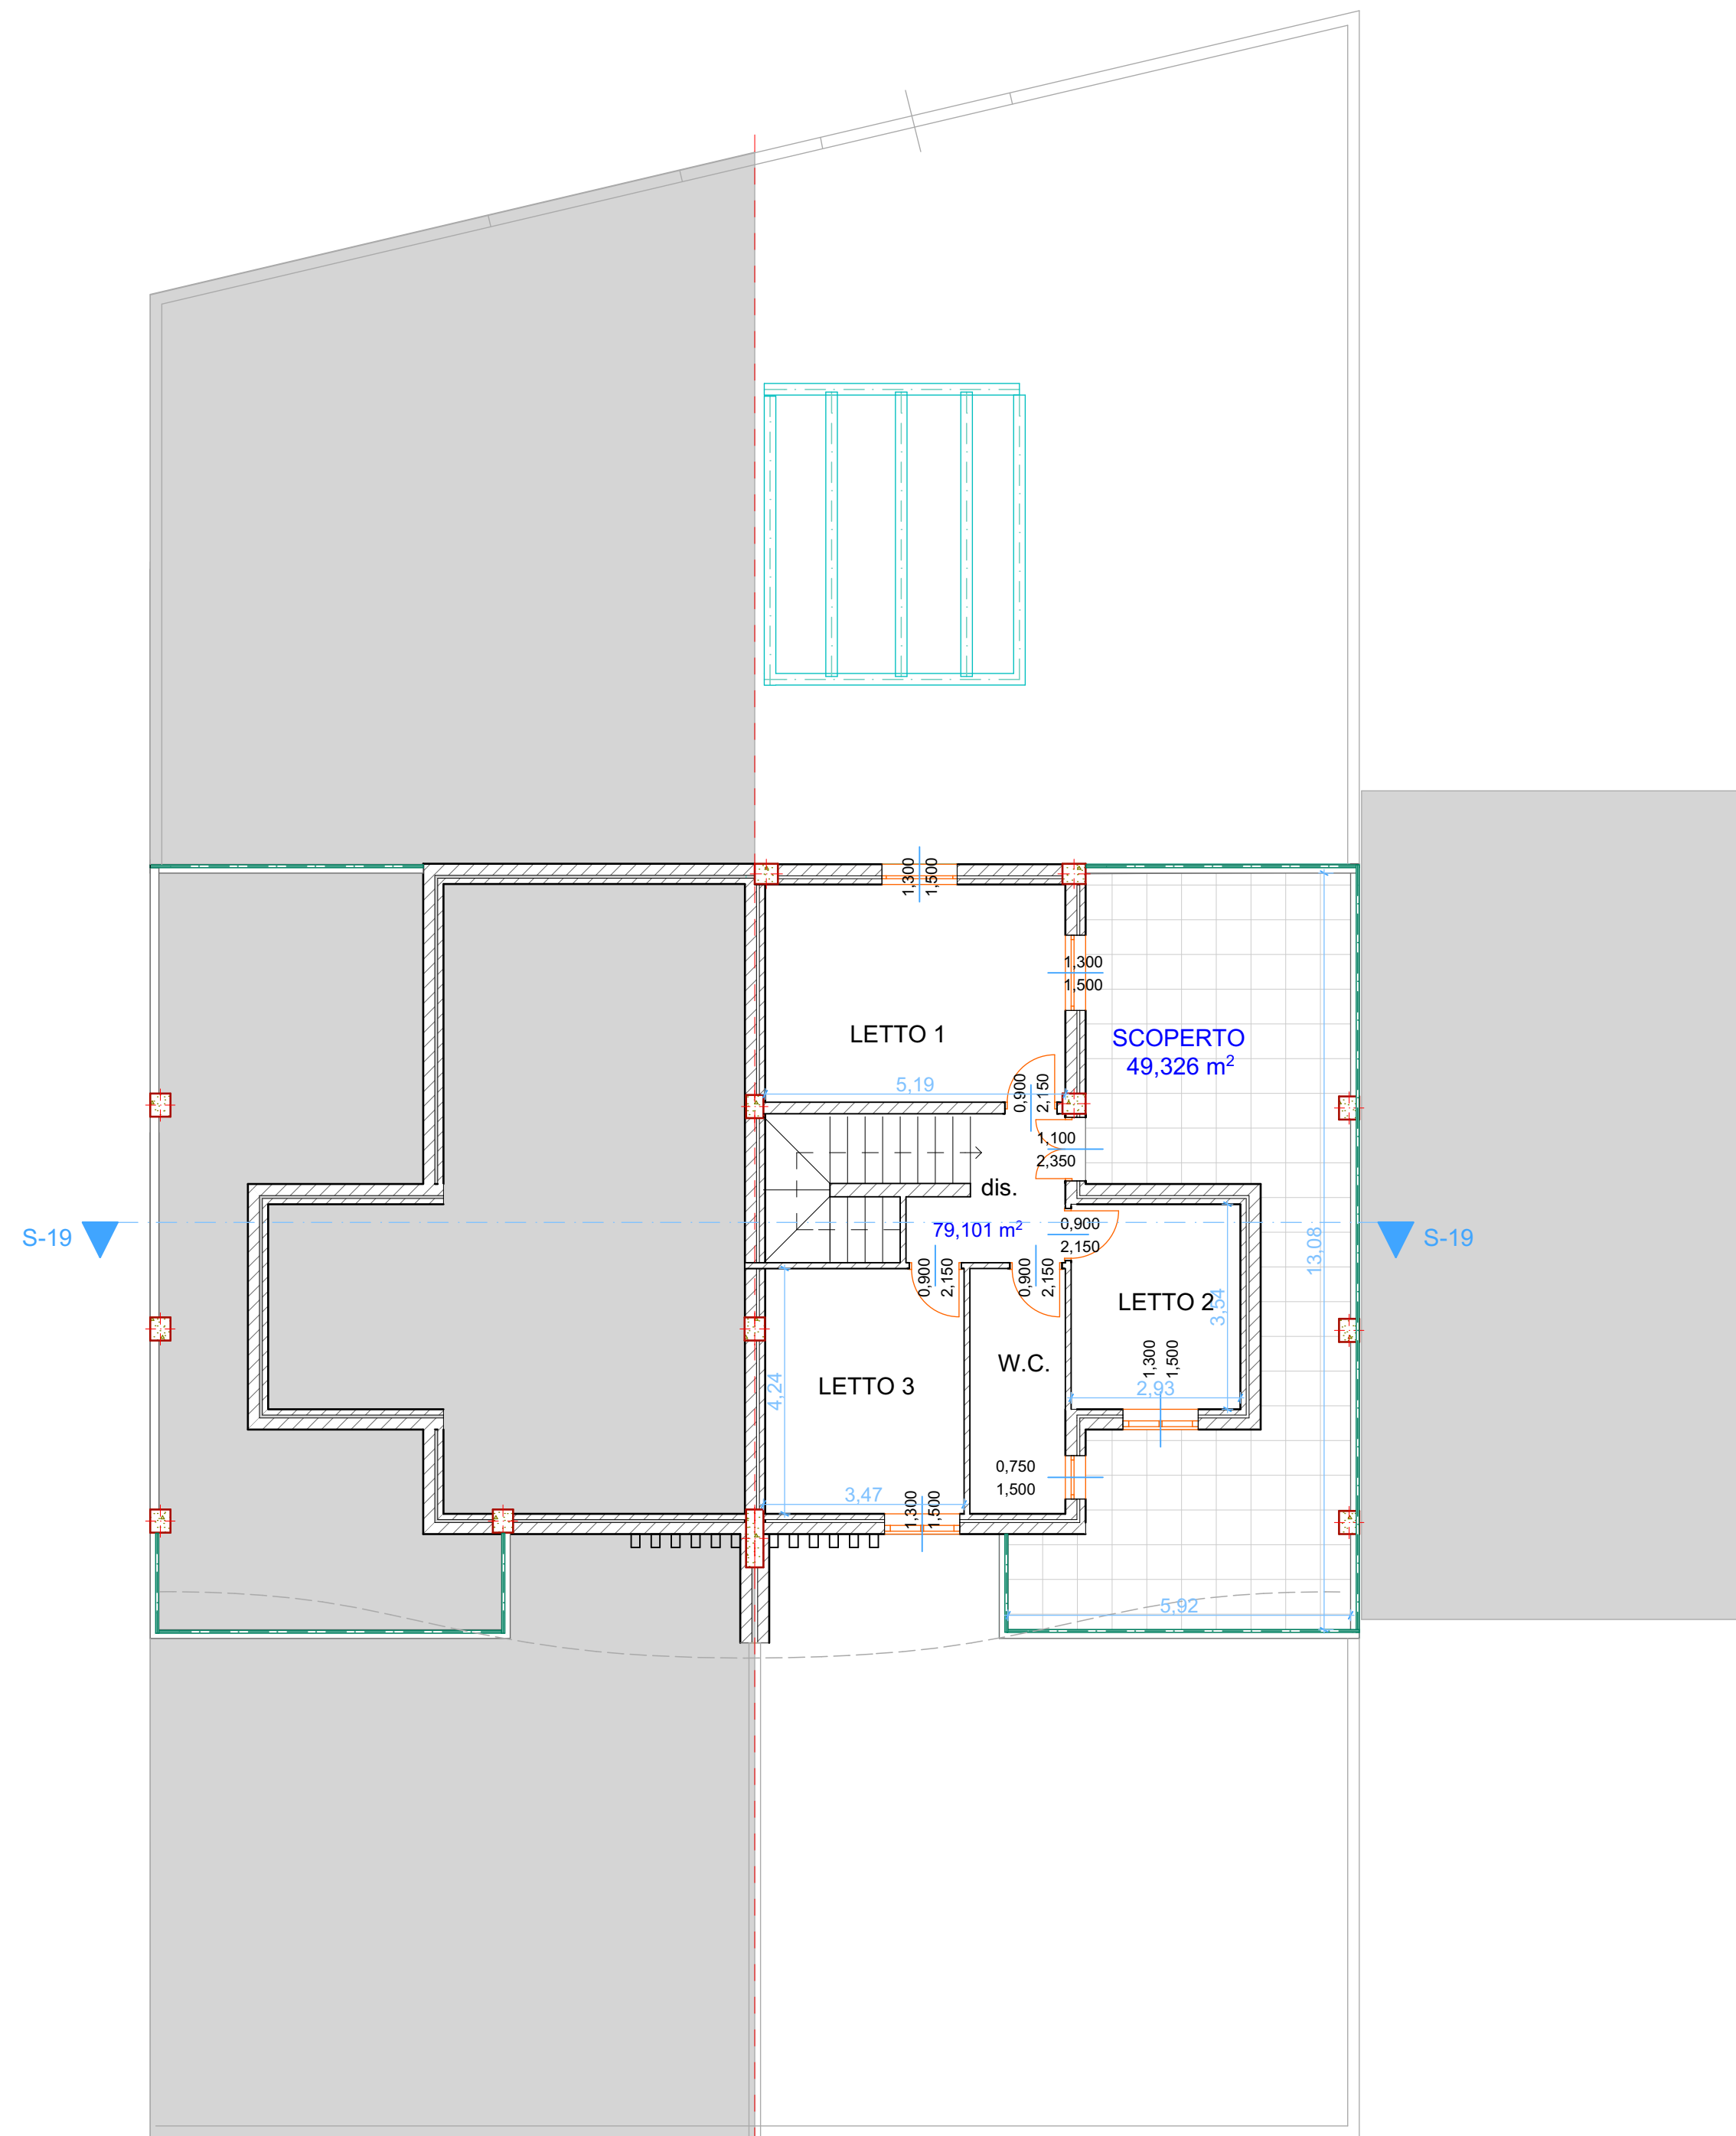


PIANTA PIANO PRIMO, scala 1.100

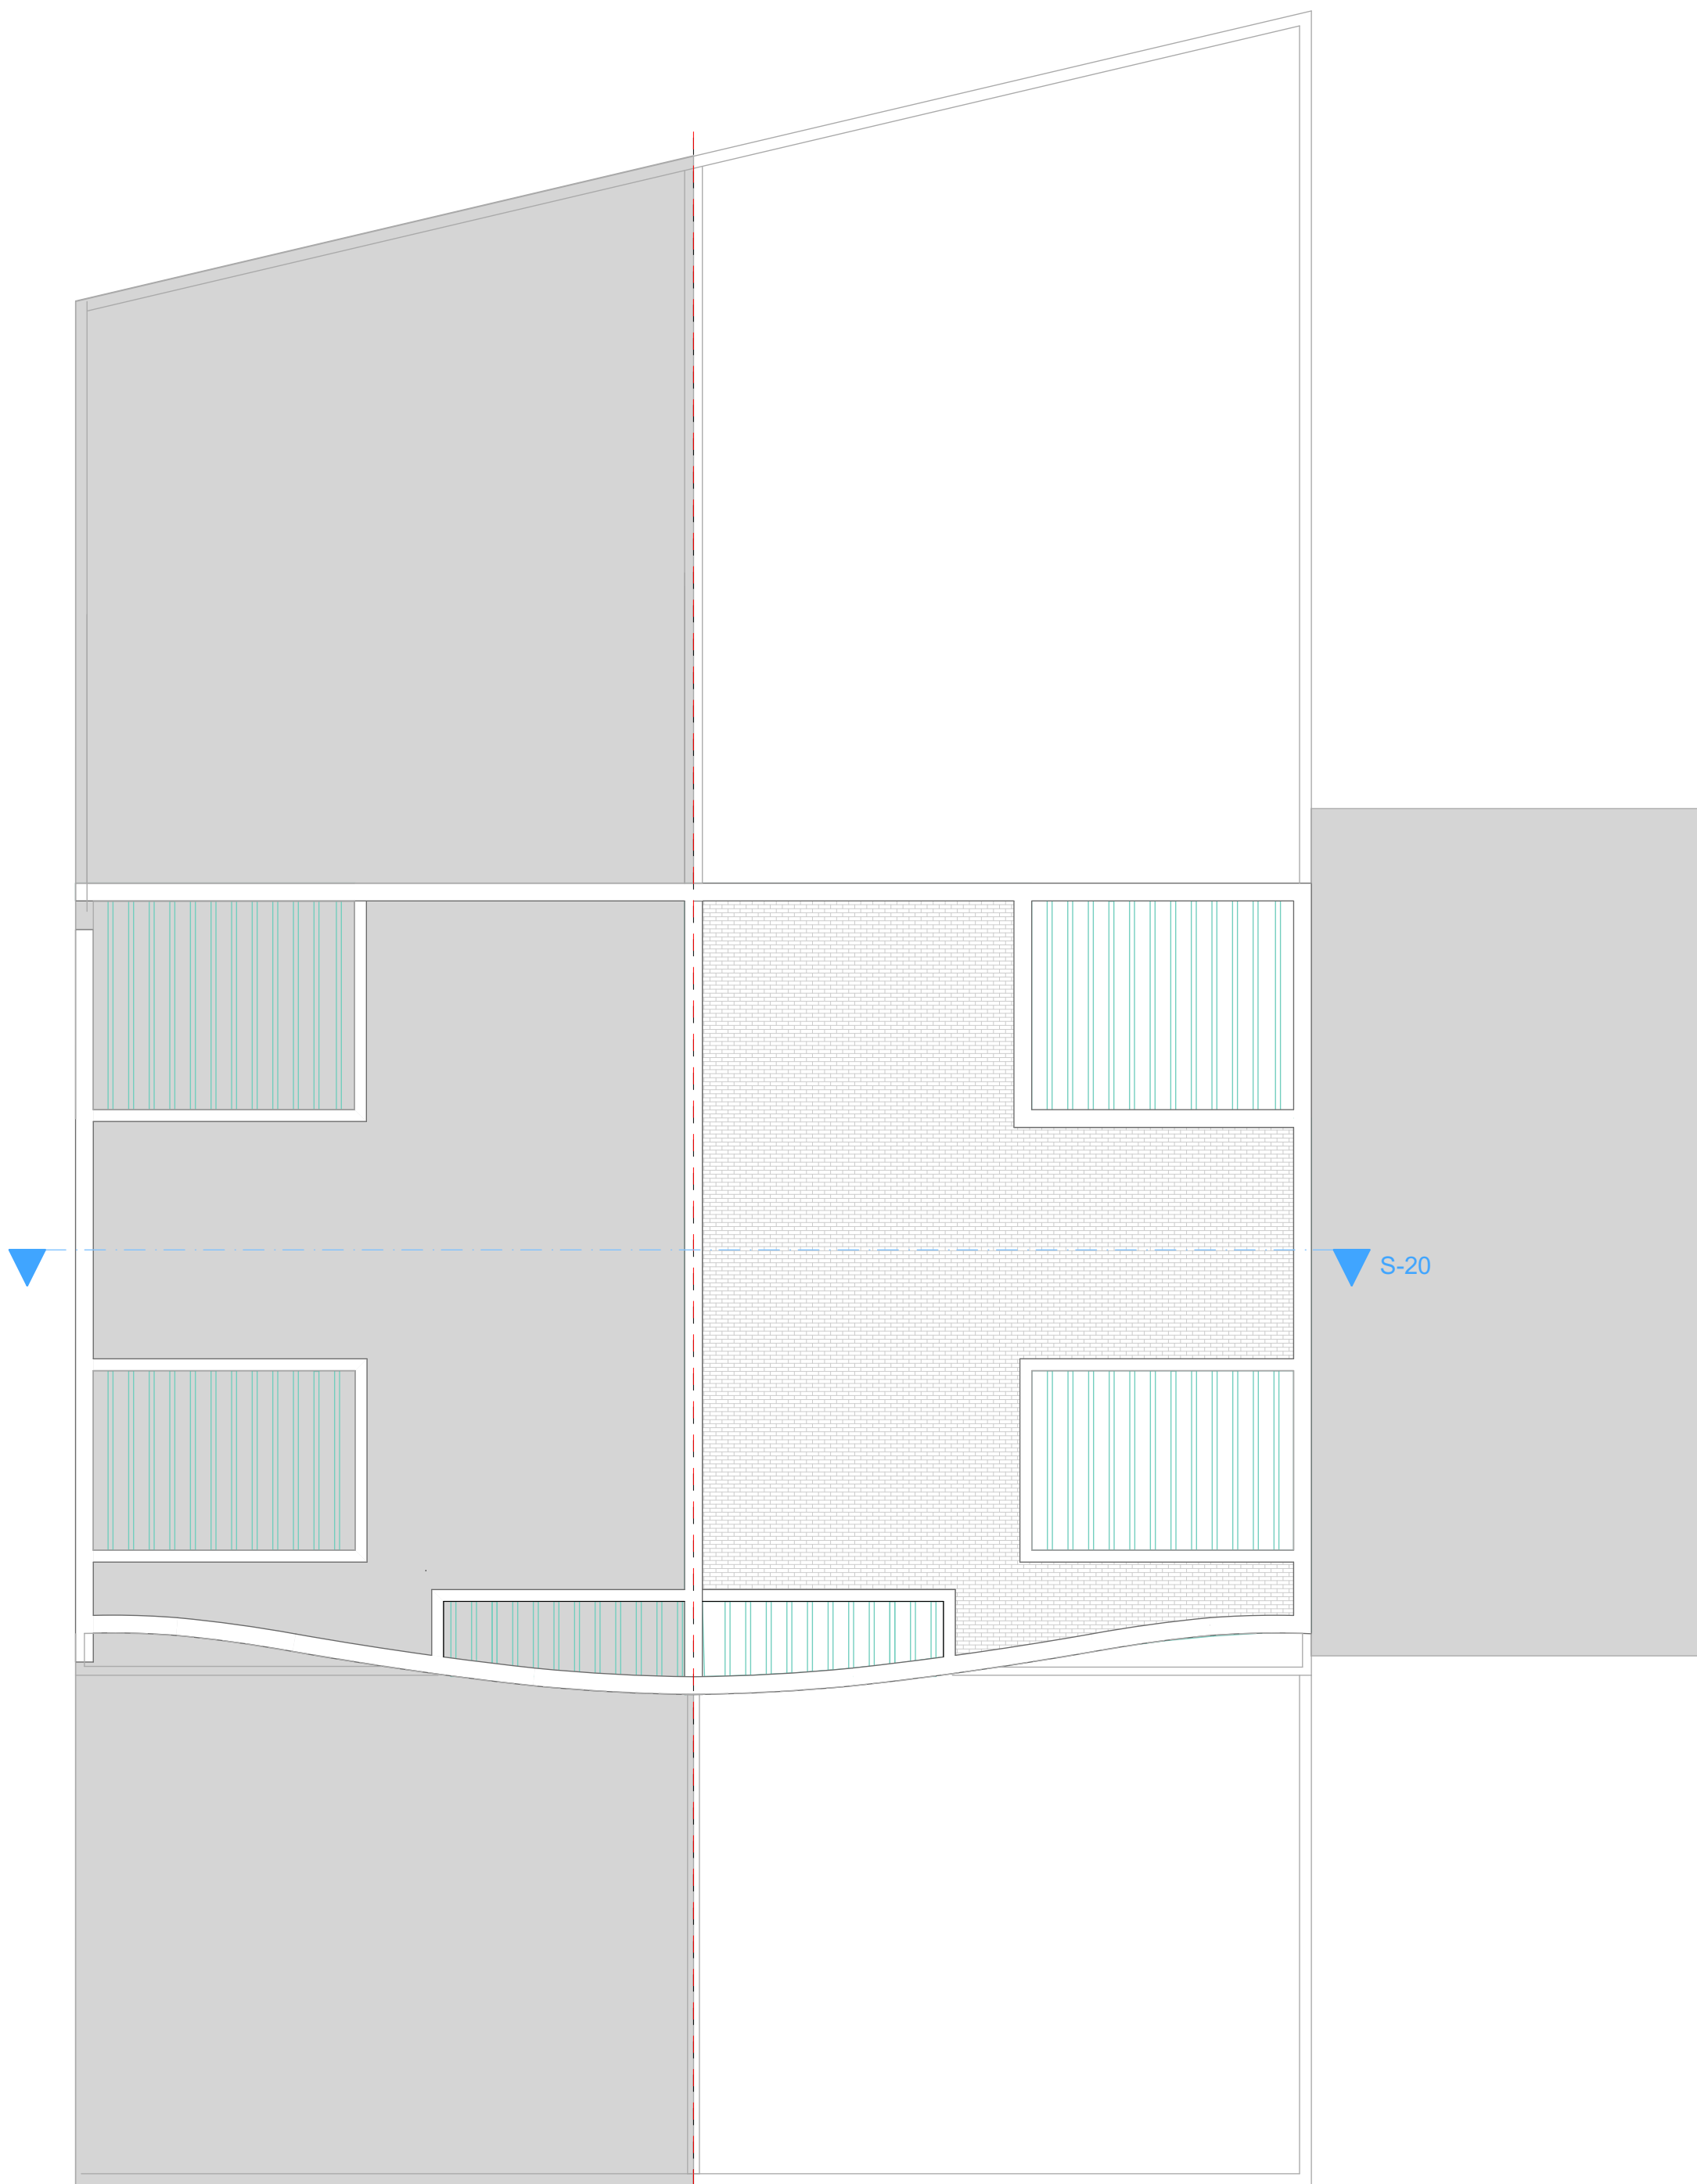

PIANTA PIANO COPERTURA, scala 1.100

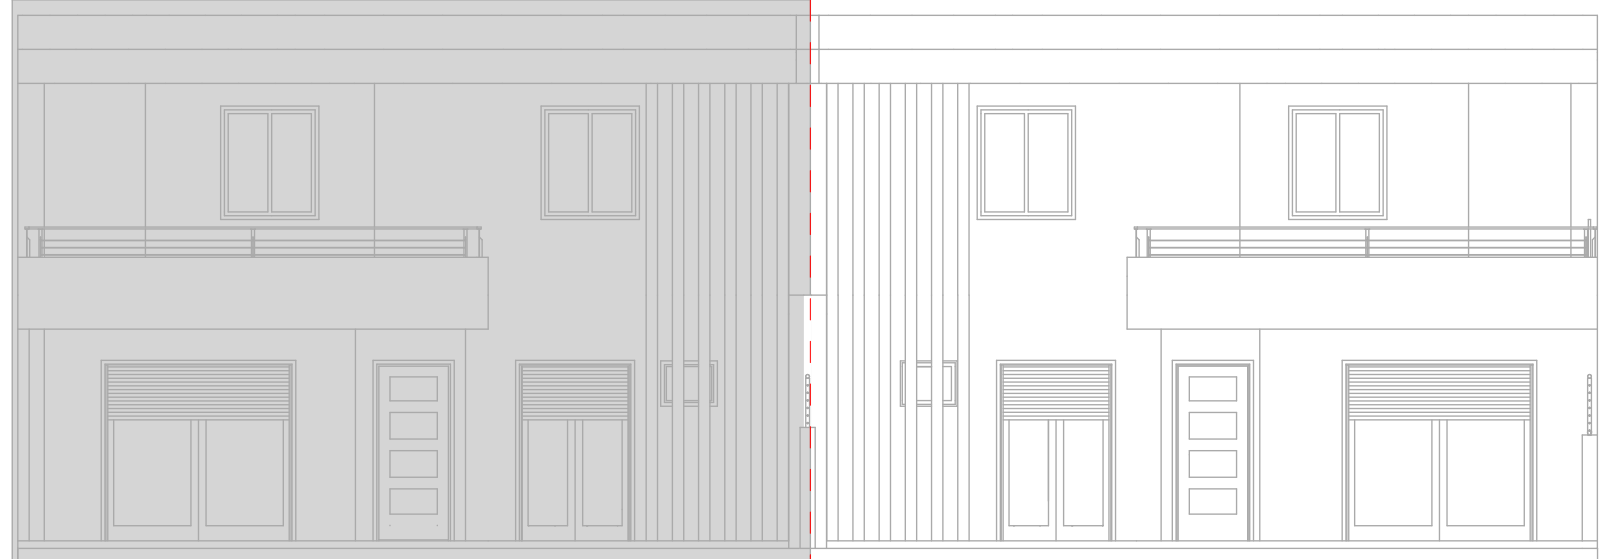

PROSPETTO NORD SU VIA PIRANDELLO, SCALA 1.100

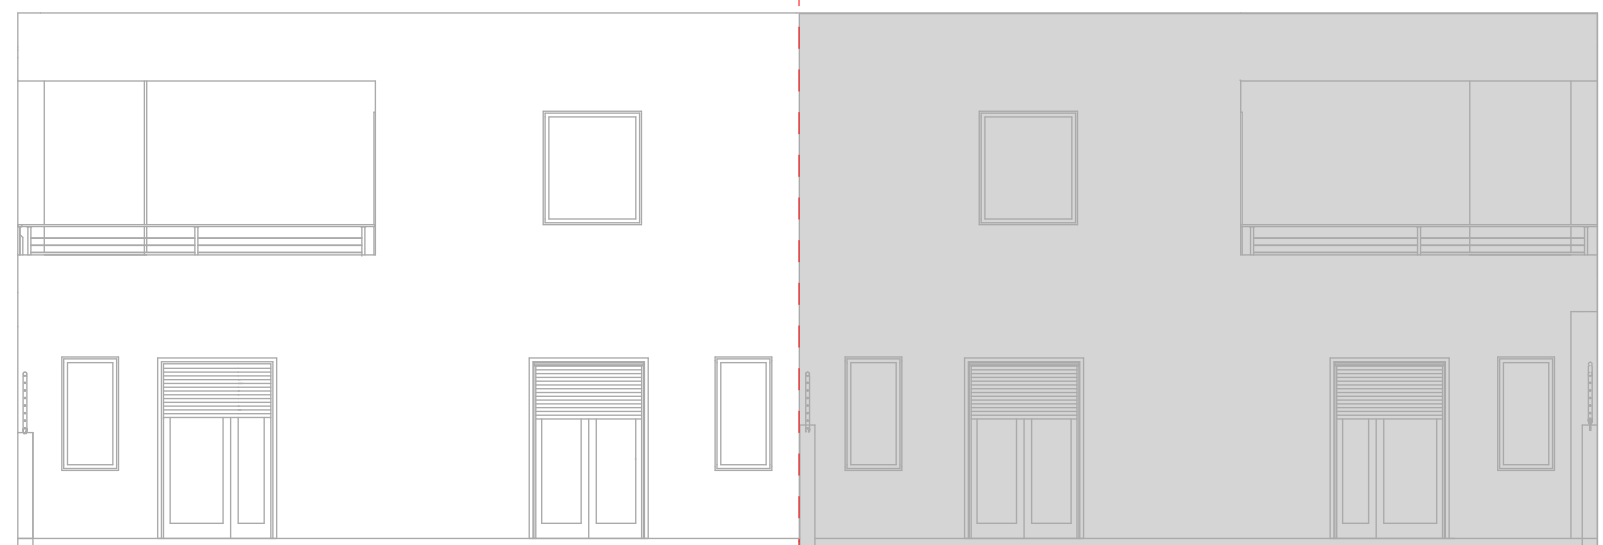

PROSPETTO SUD, SCALA 1.100



SEZIONE, SCALA 1.100