

**Agenzia del Territorio  
CATASTO FABBRICATI  
Ufficio Provinciale di  
Milano**

Dichiarazione protocollo n. MI0098717 del 07/02/2005

Planimetria di u.i.u. in Comune di Castano Primo

Via Moroni Giovan Battista

civ. 19

Identificativi Catastali:

Sezione:

Foglio: 20

Particella: 103

Subalterno: 709

Compilata da:  
Brignoli Margherita




Iscritto all'albo:  
Geometri

Prov. Varese

N. 3219

Scheda n. 1

Scala 1:200

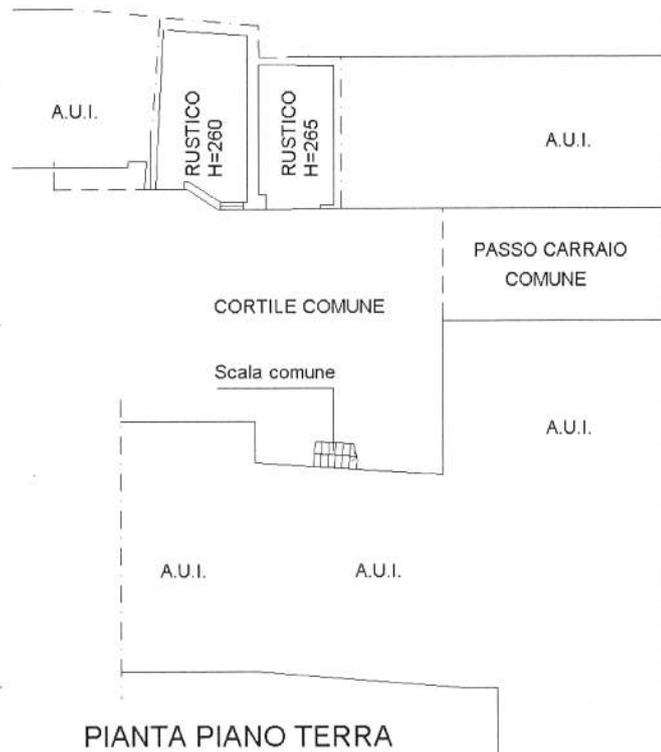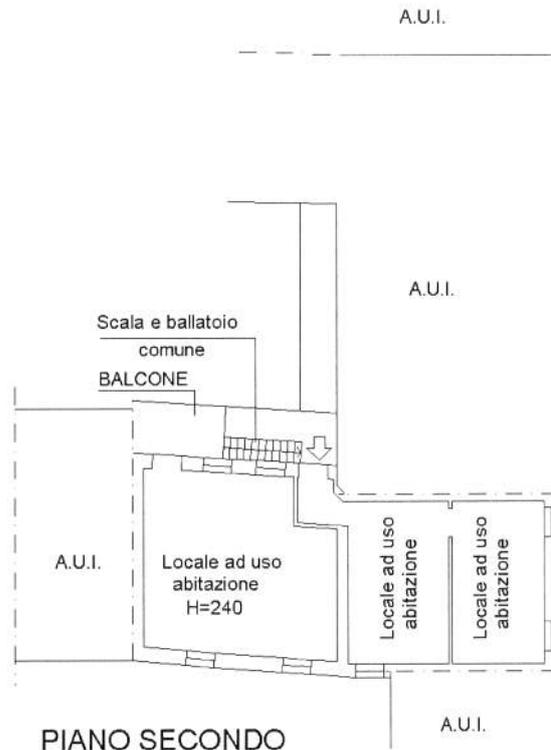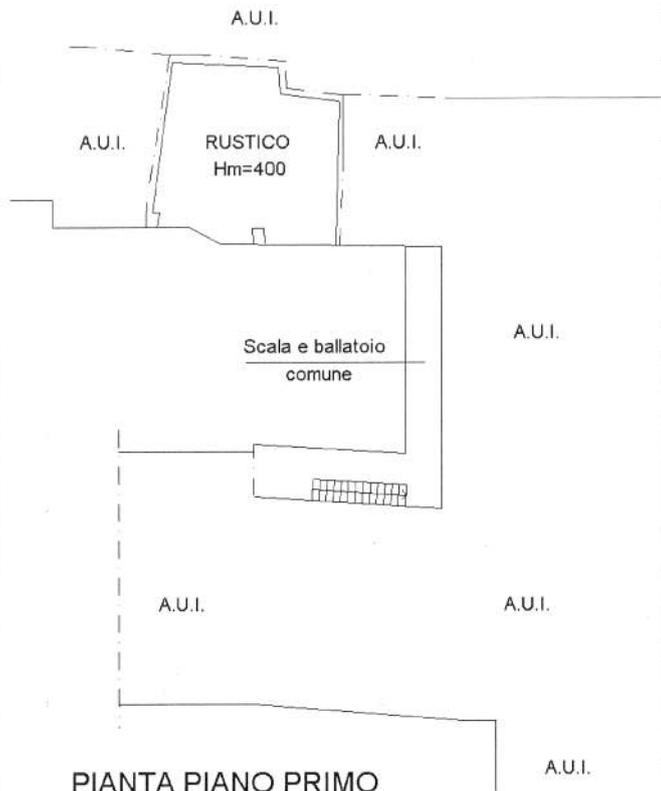

VIA MORONI

VIA MORONI

VIA MORONI



Ultima planimetria in atti