

Dichiarazione protocollo n. 000294458 del 03/10/2002

Planimetria di u.i.u. in Comune di CAVARIA Con Premezzo

Via Goffredo Mameli

civ. 5

**Agenzia del Territorio
CATASTO FABBRICATI
Ufficio Provinciale di
Varese**

Identificativi Catastali:

Sezione: CA
Foglio: 1
Particella: 2542
Subalterno: 37

Compilata da:
Rossini Tiziano


Iscritto all'albo:
Architetti

Prov. Varese


N. 646

Scheda n. 1

Scala 1:200

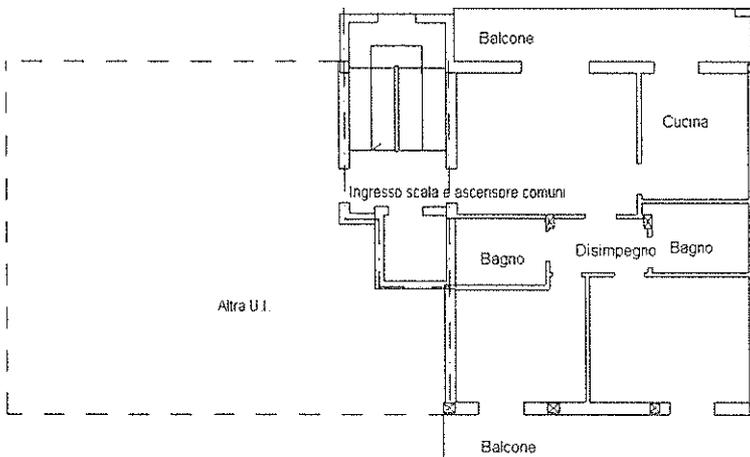

PIANO PRIMO h 2,70 m

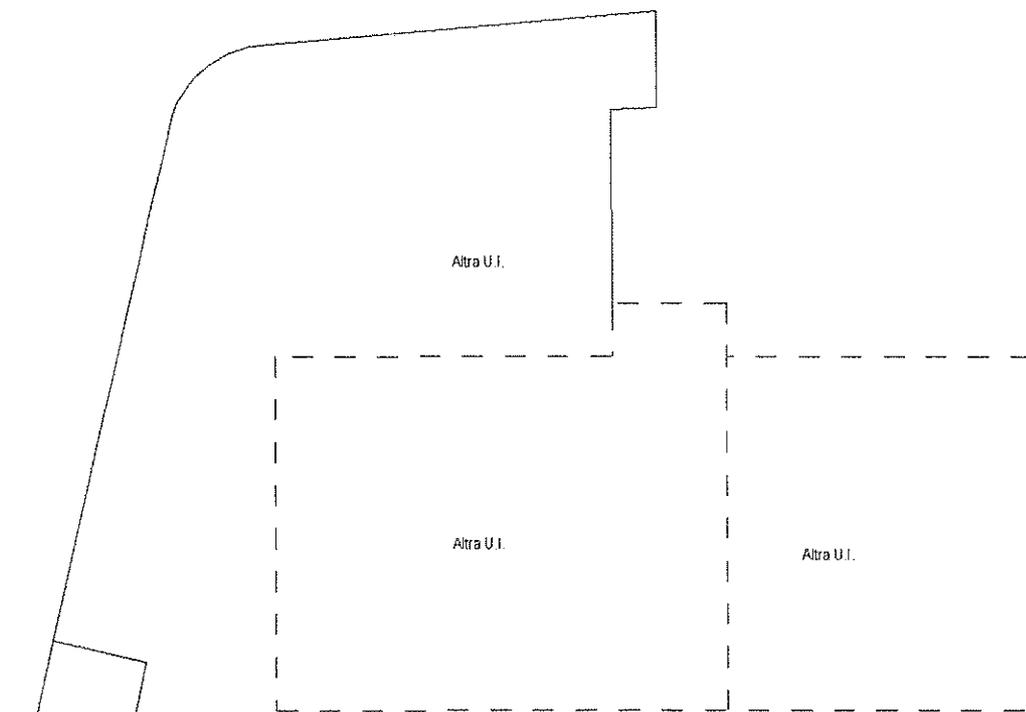

PIANO TERRA

Ultima planimetria in atti

Dichiarazione protocollo n. 000294458 del 03/10/2002

**Agenzia del Territorio
CATASTO FABBRICATI
Ufficio Provinciale di
Varese**

Planimetria di u.i.u. in Comune di Cavarina Con Premezzo

Via Goffredo Mameli

civ. 5

Identificativi Catastali:

Sezione: CA

Foglio: 1

Particella: 2542

Subalterno: 12

Compilata da:
Rossini Tiziano


Iscritto all'albo:
Architetti

Prov. Varese

N. 646

Scheda n. 1

Scala 1:200

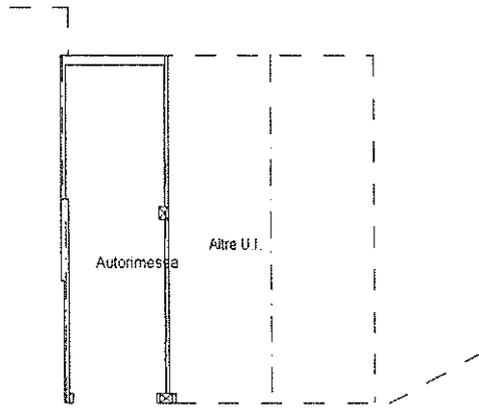

PIANO INTERRATO h 2,50 m

Ultima planimetria in atti

Catasto dei Fabbricati - Situazione al 02/01/2023 - Comune di CAVARIA CON PREMEZZO(C382) - < Sez. urbana CA - Foglio 2 - Particella 2542 - Subalterno 12 >