

Agenzia del Territorio  
CATASTO FABBRICATI  
Ufficio Provinciale di  
Varese

Dichiarazione protocollo n. VA0339813 del 18/10/2007

Planimetria di u.i.u. in Comune di Cavarina Con Premezzo

Via Padre Reginaldo Giuliani

civ. SNC

Identificativi Catastali:

Sezione: PR

Foglio: 4

Particella: 3082

Subalterno: 10

Compilata da:

Setti Mauro

Iscritto all'albo:

Geometri


Prov. Milano

N. 7180



Scheda n. 1

Scala 1:200

PIANO SECONDO (SOTTOTETTO)

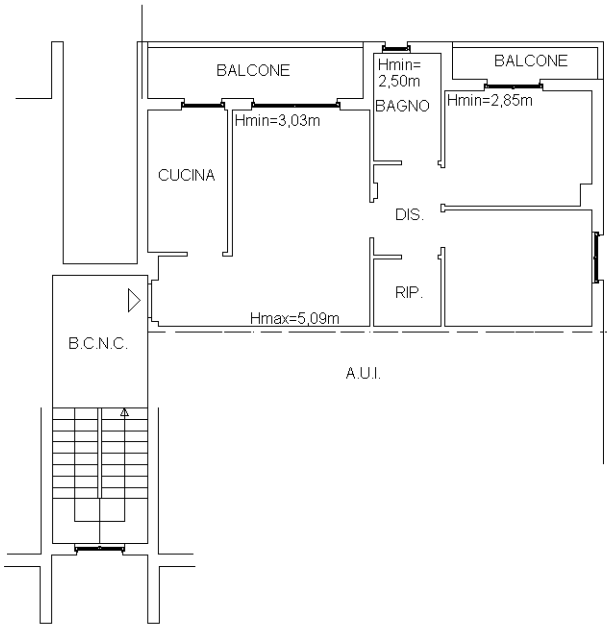

PIANO INTERRATO

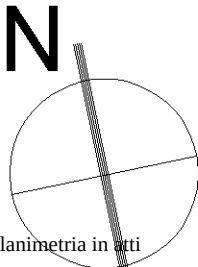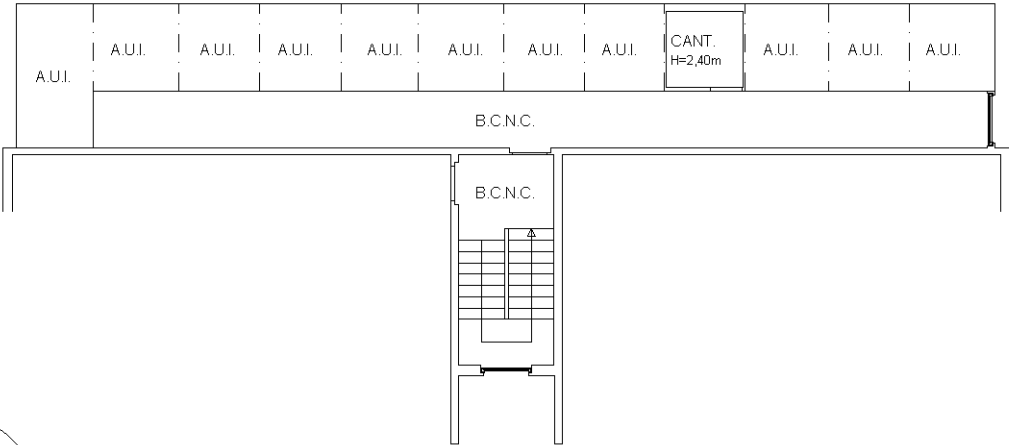

Ultima planimetria in atti

