

Agenzia delle Entrate
CATASTO FABBRICATI
Ufficio Provinciale di
Milano

Dichiarazione protocollo n. MI0209649 del 01/06/2022

Comune di Legnano

Via Guerciotti

civ. 33

Identificativi Catastali:

Sezione:
Foglio: 42
Particella: 359
Subalterno: 703

Compilata da:
Bossi Ambrogio

Iscritto all'albo:
Ingegneri


Prov. Varese

N. 1685


Simmetria

Tabella n. 1

Scala 1:200

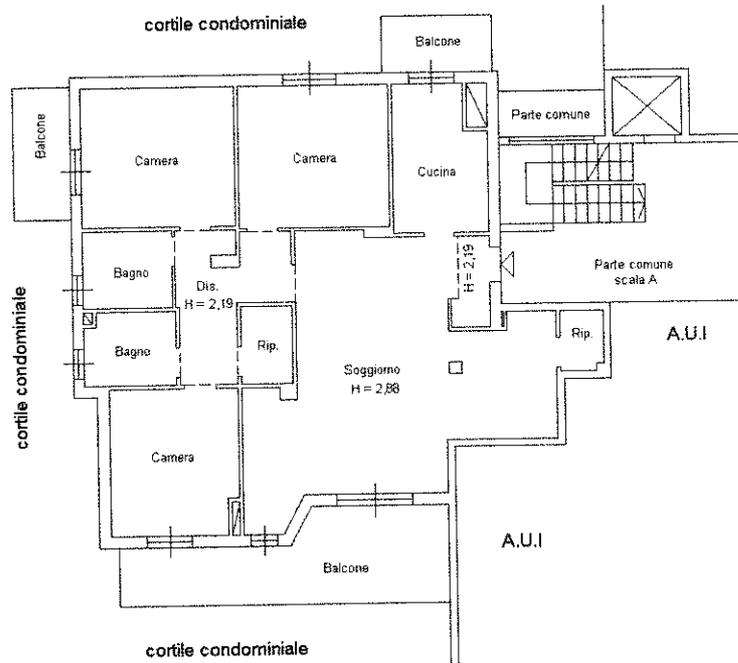

FABBRICATO A
PIANO QUARTO

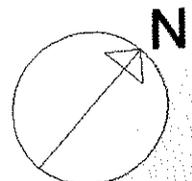

Catasto dei Fabbricati - Situazione al 16/06/2022 - Comune di LEGNANO(E514) - < Foglio 42 - Particella 359 - Subalterno 703 >