

Agenzia delle Entrate
CATASTO FABBRICATI
Ufficio Provinciale di
Varese

Dichiarazione protocollo n. VA0131032 del 09/11/2016

Planimetria di u.i.u. in Comune di Busto Arsizio

Via Palmiro Togliatti

civ. SNC

Identificativi Catastali:

Sezione: BU

Foglio: 15

Particella: 34057

Subalterno: 540

Compilata da:

Rota Elisabetta

Iscritto all'albo:

Architetti


Prov. Varese

N. 2965


Scheda n. 1

Scala 1:200

11

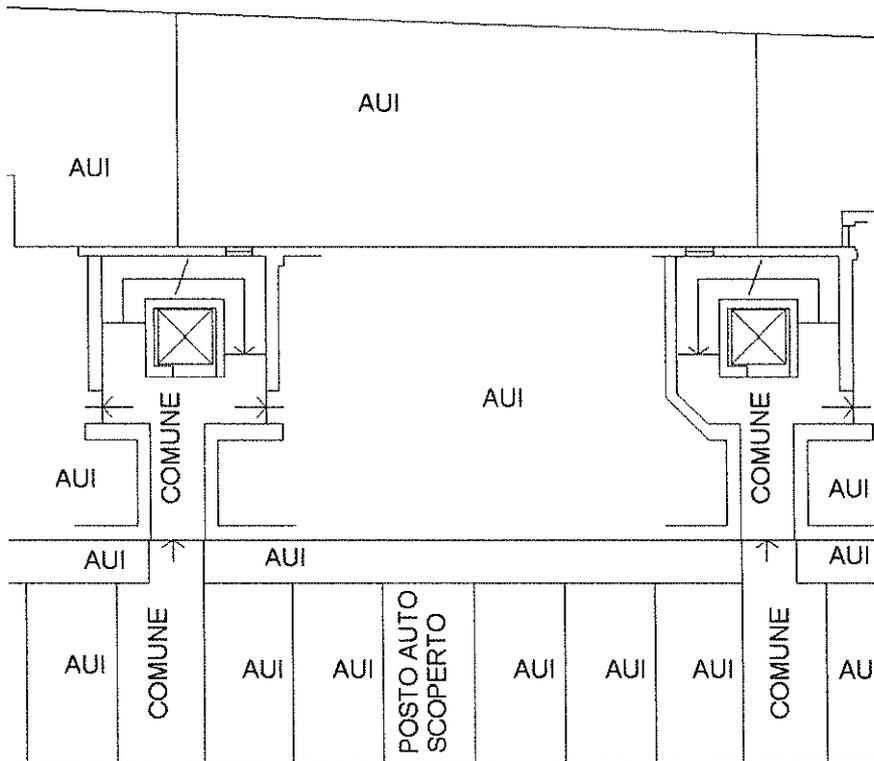

PIANO TERRENO

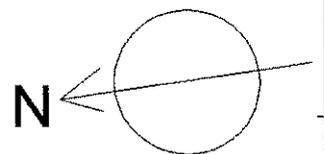

Ultima planimetria in atti

Data: 10/02/2021 - n. T119026 - Richiedente: CLMMNL77E64F205S

Totale schede: 1 - Formato di acquisizione: A4(210x297) - Formato stampa richiesto: A4(210x297)

Catasto dei Fabbricati - Situazione al 10/02/2021 - Comune di BUSTO ARSIZIO (B300) - < Sez.Urb.: BU - Foglio: 15 - Particella: 34057 - Subalterno: 540 >
VIA PALMIRO TOGLIATTI n. 27 piano: T;