

Agenzia delle Entrate
CATASTO FABBRICATI
Ufficio Provinciale di
Milano

Dichiarazione protocollo n. _____ del _____
Planimetria di u.i.u. in Comune di Buscate
Via Alcide De Gasperi

QUOTA 1/2

civ. 7

Identificativi Catastali:

Sezione:

Foglio: 7

Particella: 982

Subalterno: 702

Compilata da:

Ugazio Sara

Iscritto all'albo:

Architetti


Prov. Varese

N. 2498

Sheda n. 1


Scala 1:200

MAPP. 66

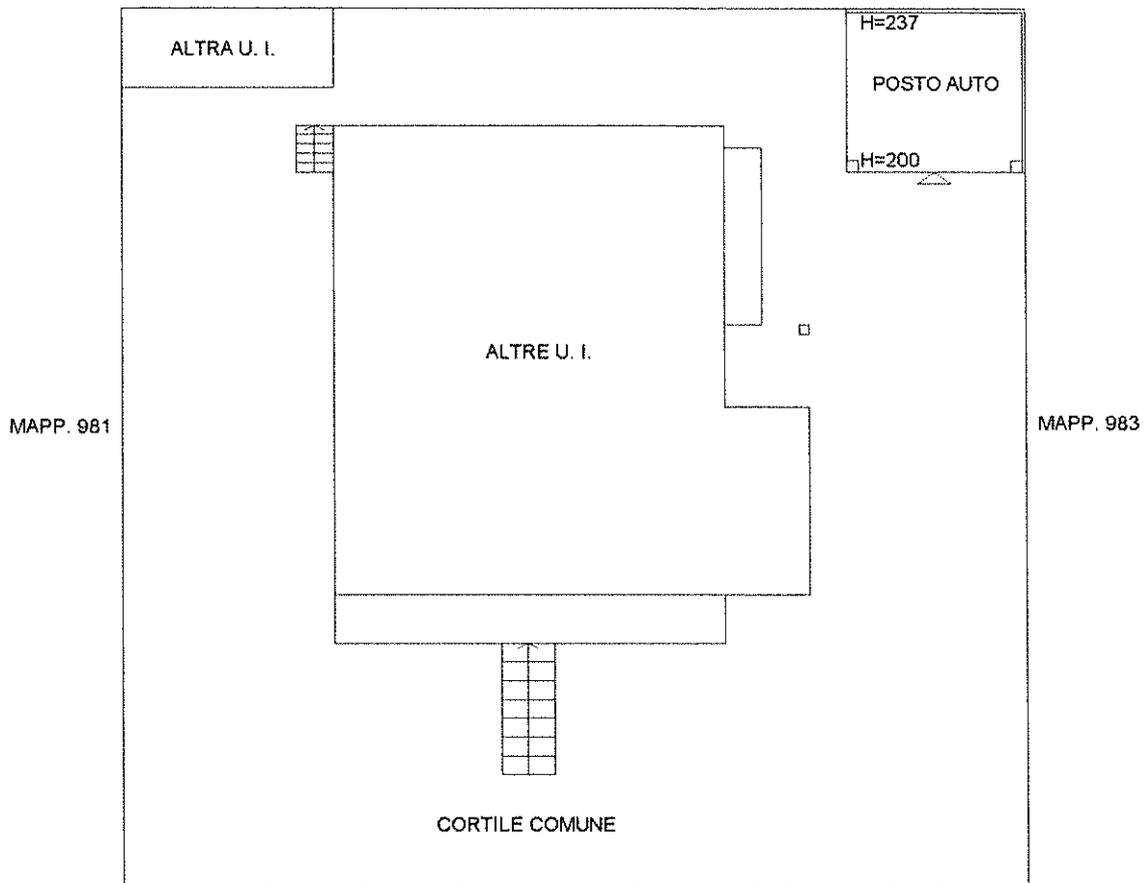

VIA ALCIDE DE GASPERI

PIANO TERRA

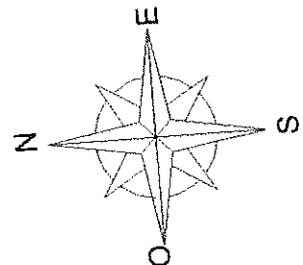

Agenzia delle Entrate
CATASTO FABBRICATI
Ufficio Provinciale di
Milano

Dichiarazione protocollo n. _____ del _____
Planimetria di u.i.u. in Comune di Buscate
Via Alcide De Gasperi

QUOTA 1/2
civ. 7

Identificativi Catastali:

Sezione:
Foglio: 7
Particella: 982
Subalterno: 701

Compilata da:
Ugazio Sara

Iscritto all'albo:
Architetti


Prov. Varese

N. 2498

foglia n. 1

Scala 1:200

MAPP. 66

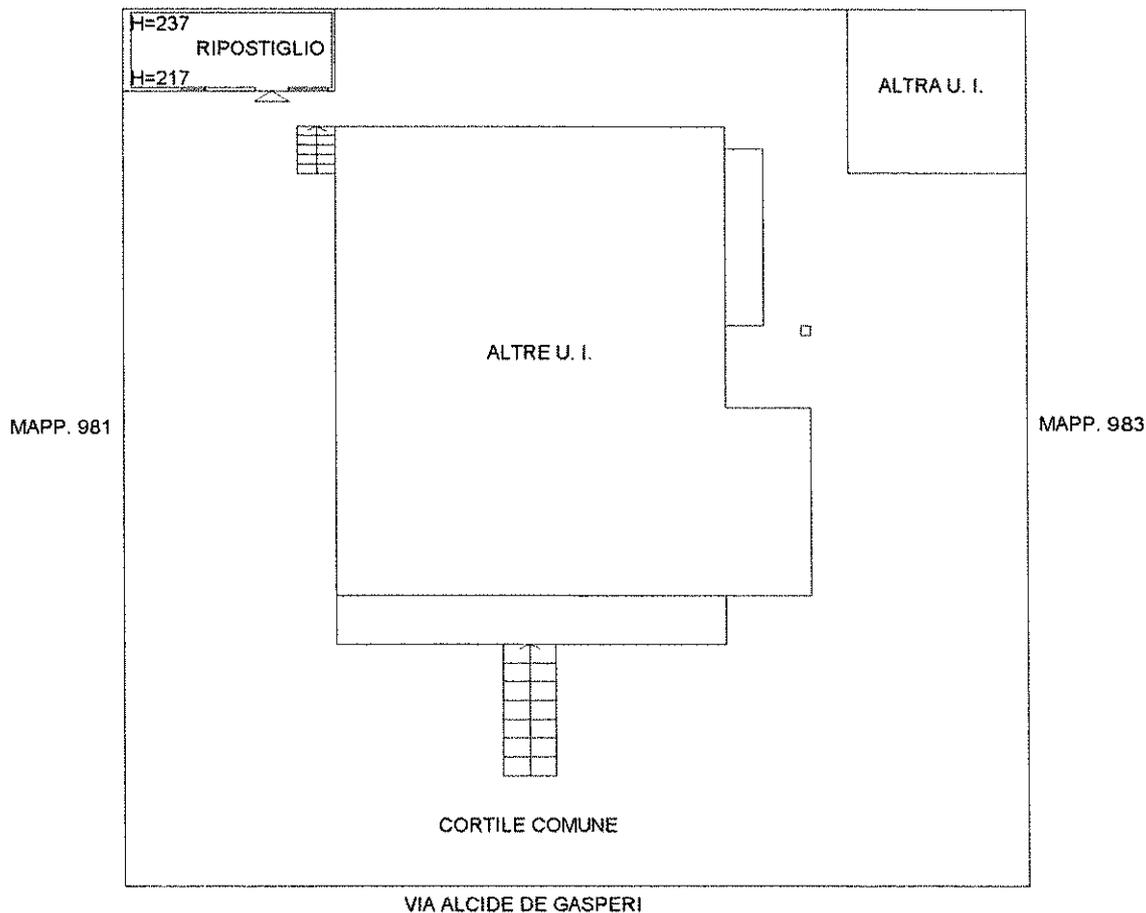

PIANO TERRA

