

Agenzia del Territorio
CATASTO FABBRICATI
Ufficio Provinciale di
Milano

Dichiarazione protocollo n. Mf0215761 del 27/03/2012

Planimetria di u.i.u. in Comune di Legnano

Via Torino

civ. 56-58

Identificativi Catastali:

Sezione:

Foglio: 21

Particella: 87

Subalterno: 8

Compilata da:
Marccone Andrea



Iscritto all'albo:
Geometri

Prov. Milano

N. 10993

Scheda n. 1

Scala 1:200

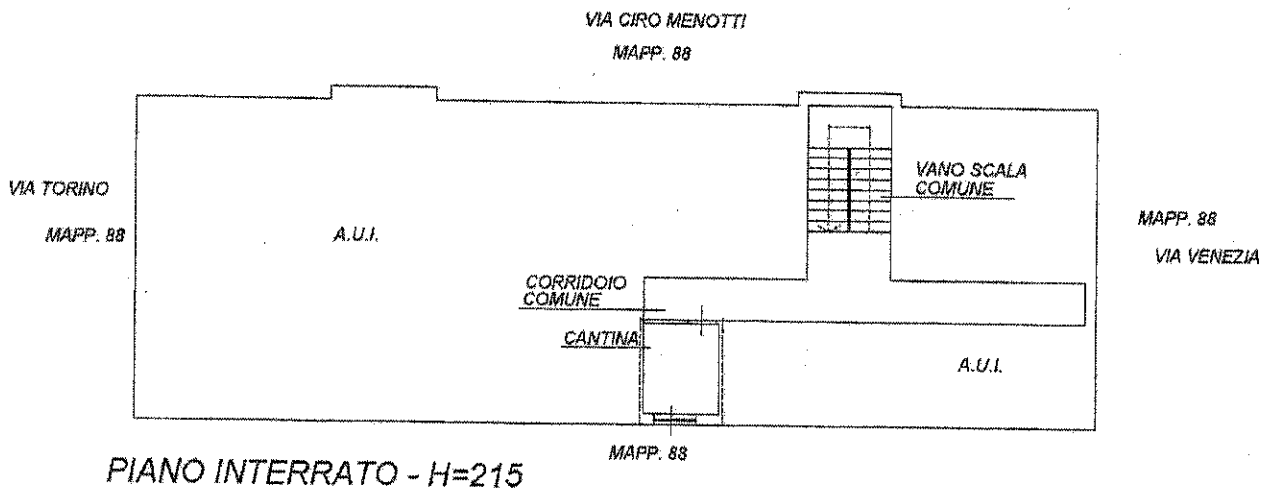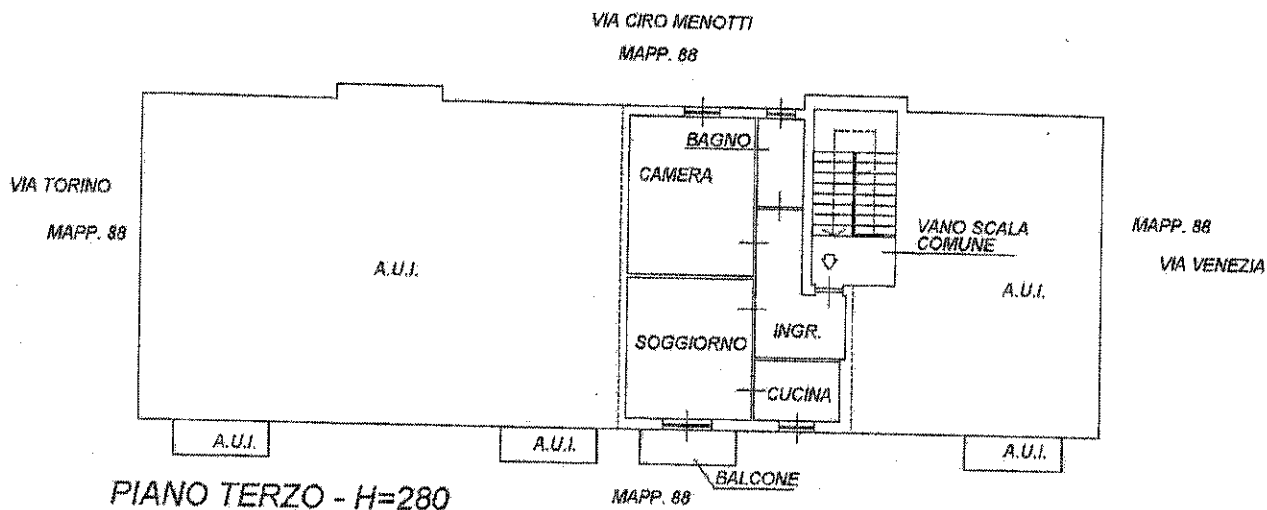

Nord



Ultima planimetria in atti

Data: 08/09/2021 - n. T257586 - Richiedente: FRLSNN66B54B300Z

Totale schede: 1 - Formato di acquisizione: A4(210x297) - Formato stampa richiesto: A4(210x297)

Catasto dei Fabbricati - Situazione al 08/09/2021 - Comune di LEGNANO (E514) - < Foglio: 21 - Particella: 87 - Subalterno: 8 >
VIA TORINO n. 56 n. 58 piano: 3-SI;