

**Agenzia del Territorio
CATASTO FABBRICATI
Ufficio Provinciale di
Milano**

Dichiarazione protocollo n. MI0449021 del 09/06/2005

Planimetria di u.i.u. in Comune di Legnano

Via Milano

civ. 72

Identificativi Catastali:

Sezione:
Foglio: 33
Particella: 284
Subalterno: 702

Compilata da:
Passoni Emilio


Iscritto all'albo:
Geometri

Prov. Milano


N. 9932

Scheda n. 1


Scala 1:200

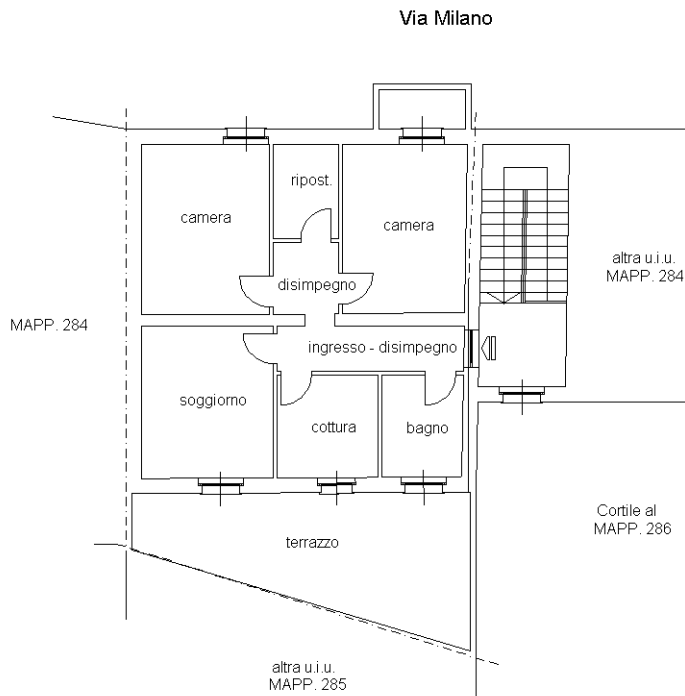

PIANO PRIMO H=3.40

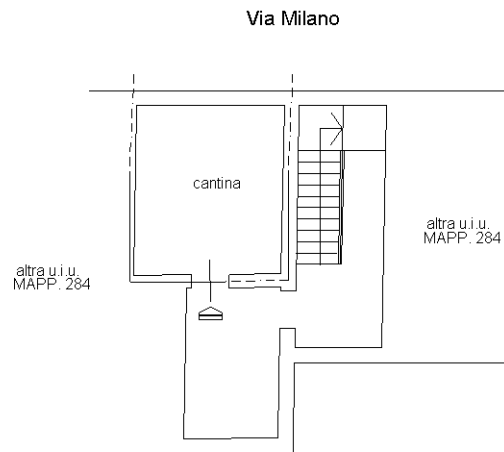

PIANO CANTINA H=2.85

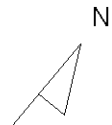

Ultima planimetria in atti