




STRALCIO CATASTALE 1:4000



1-2000

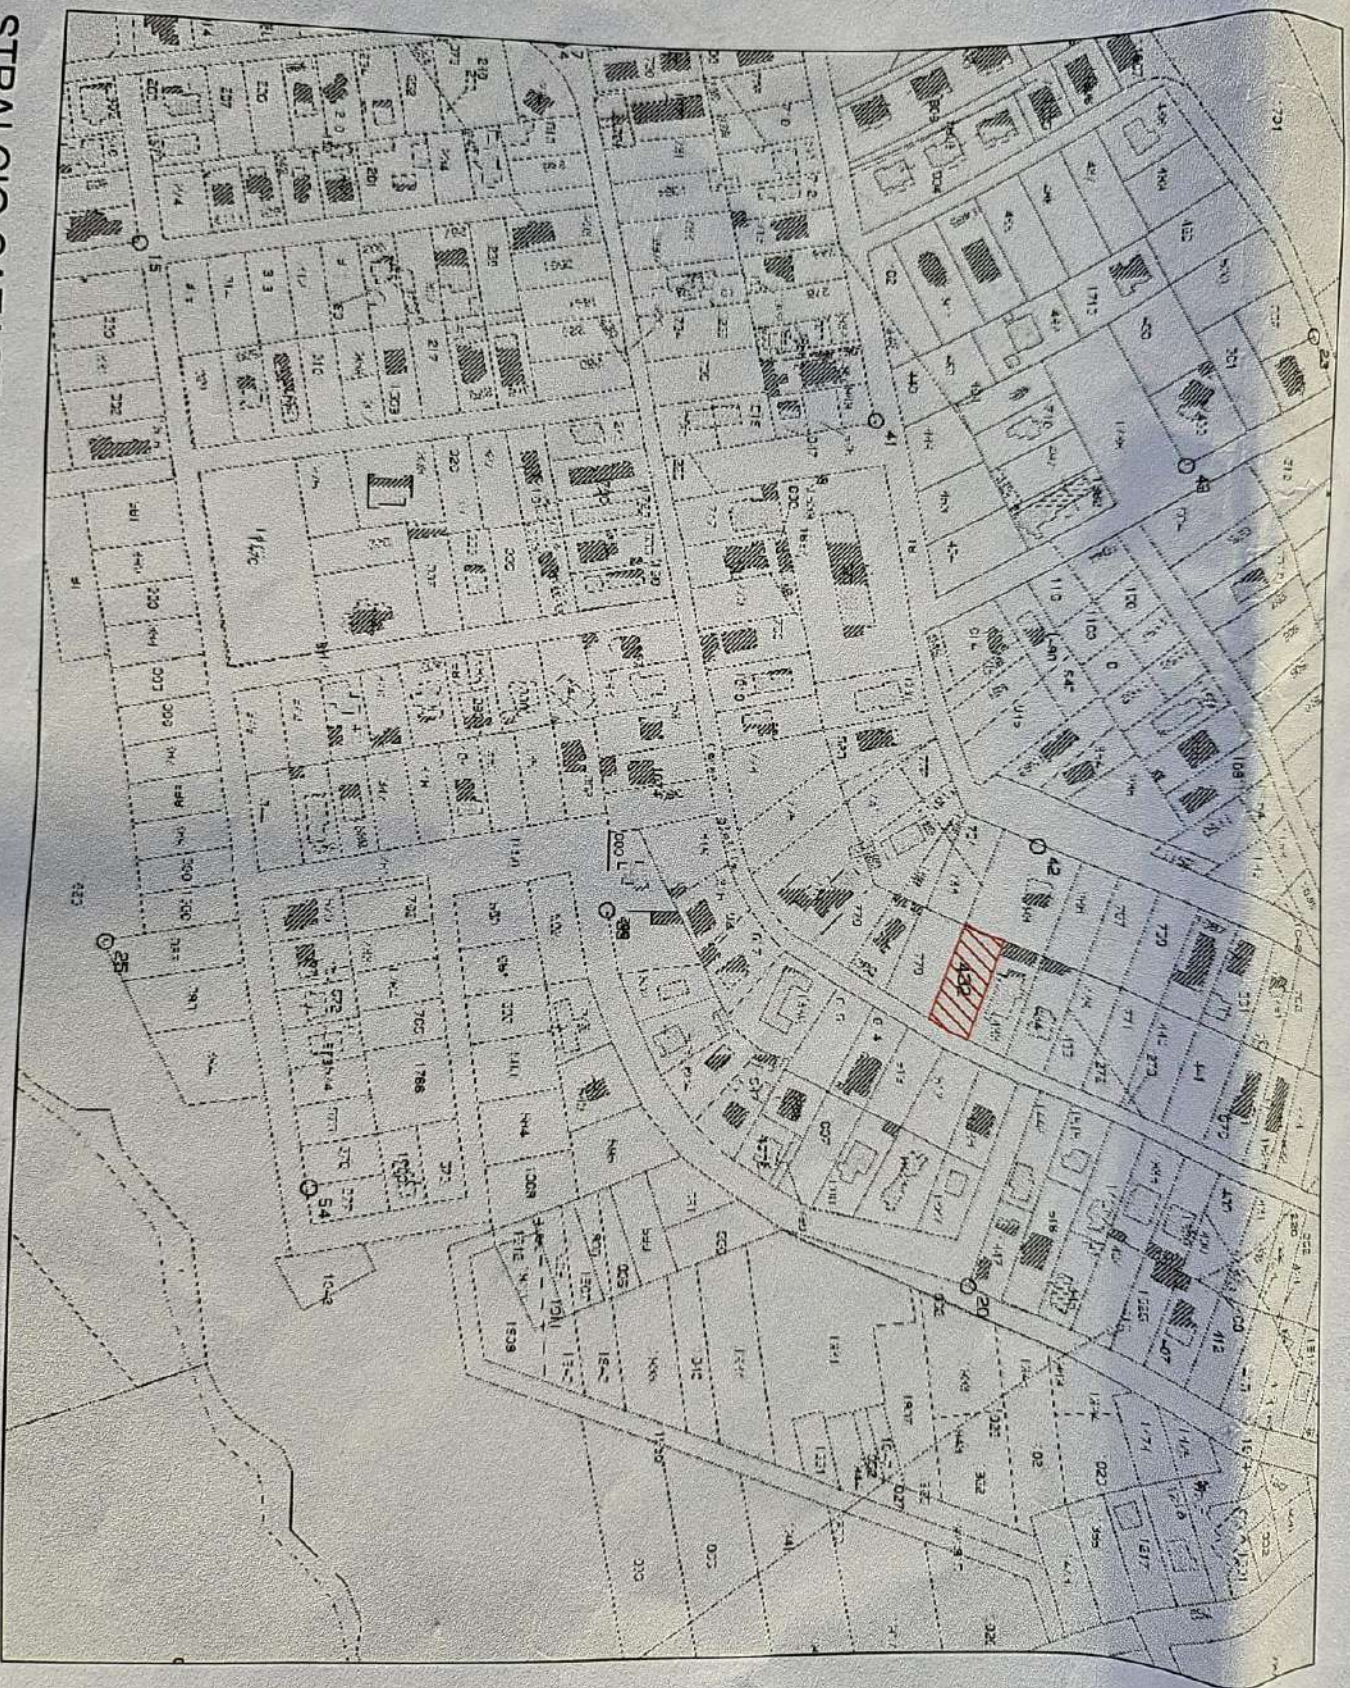

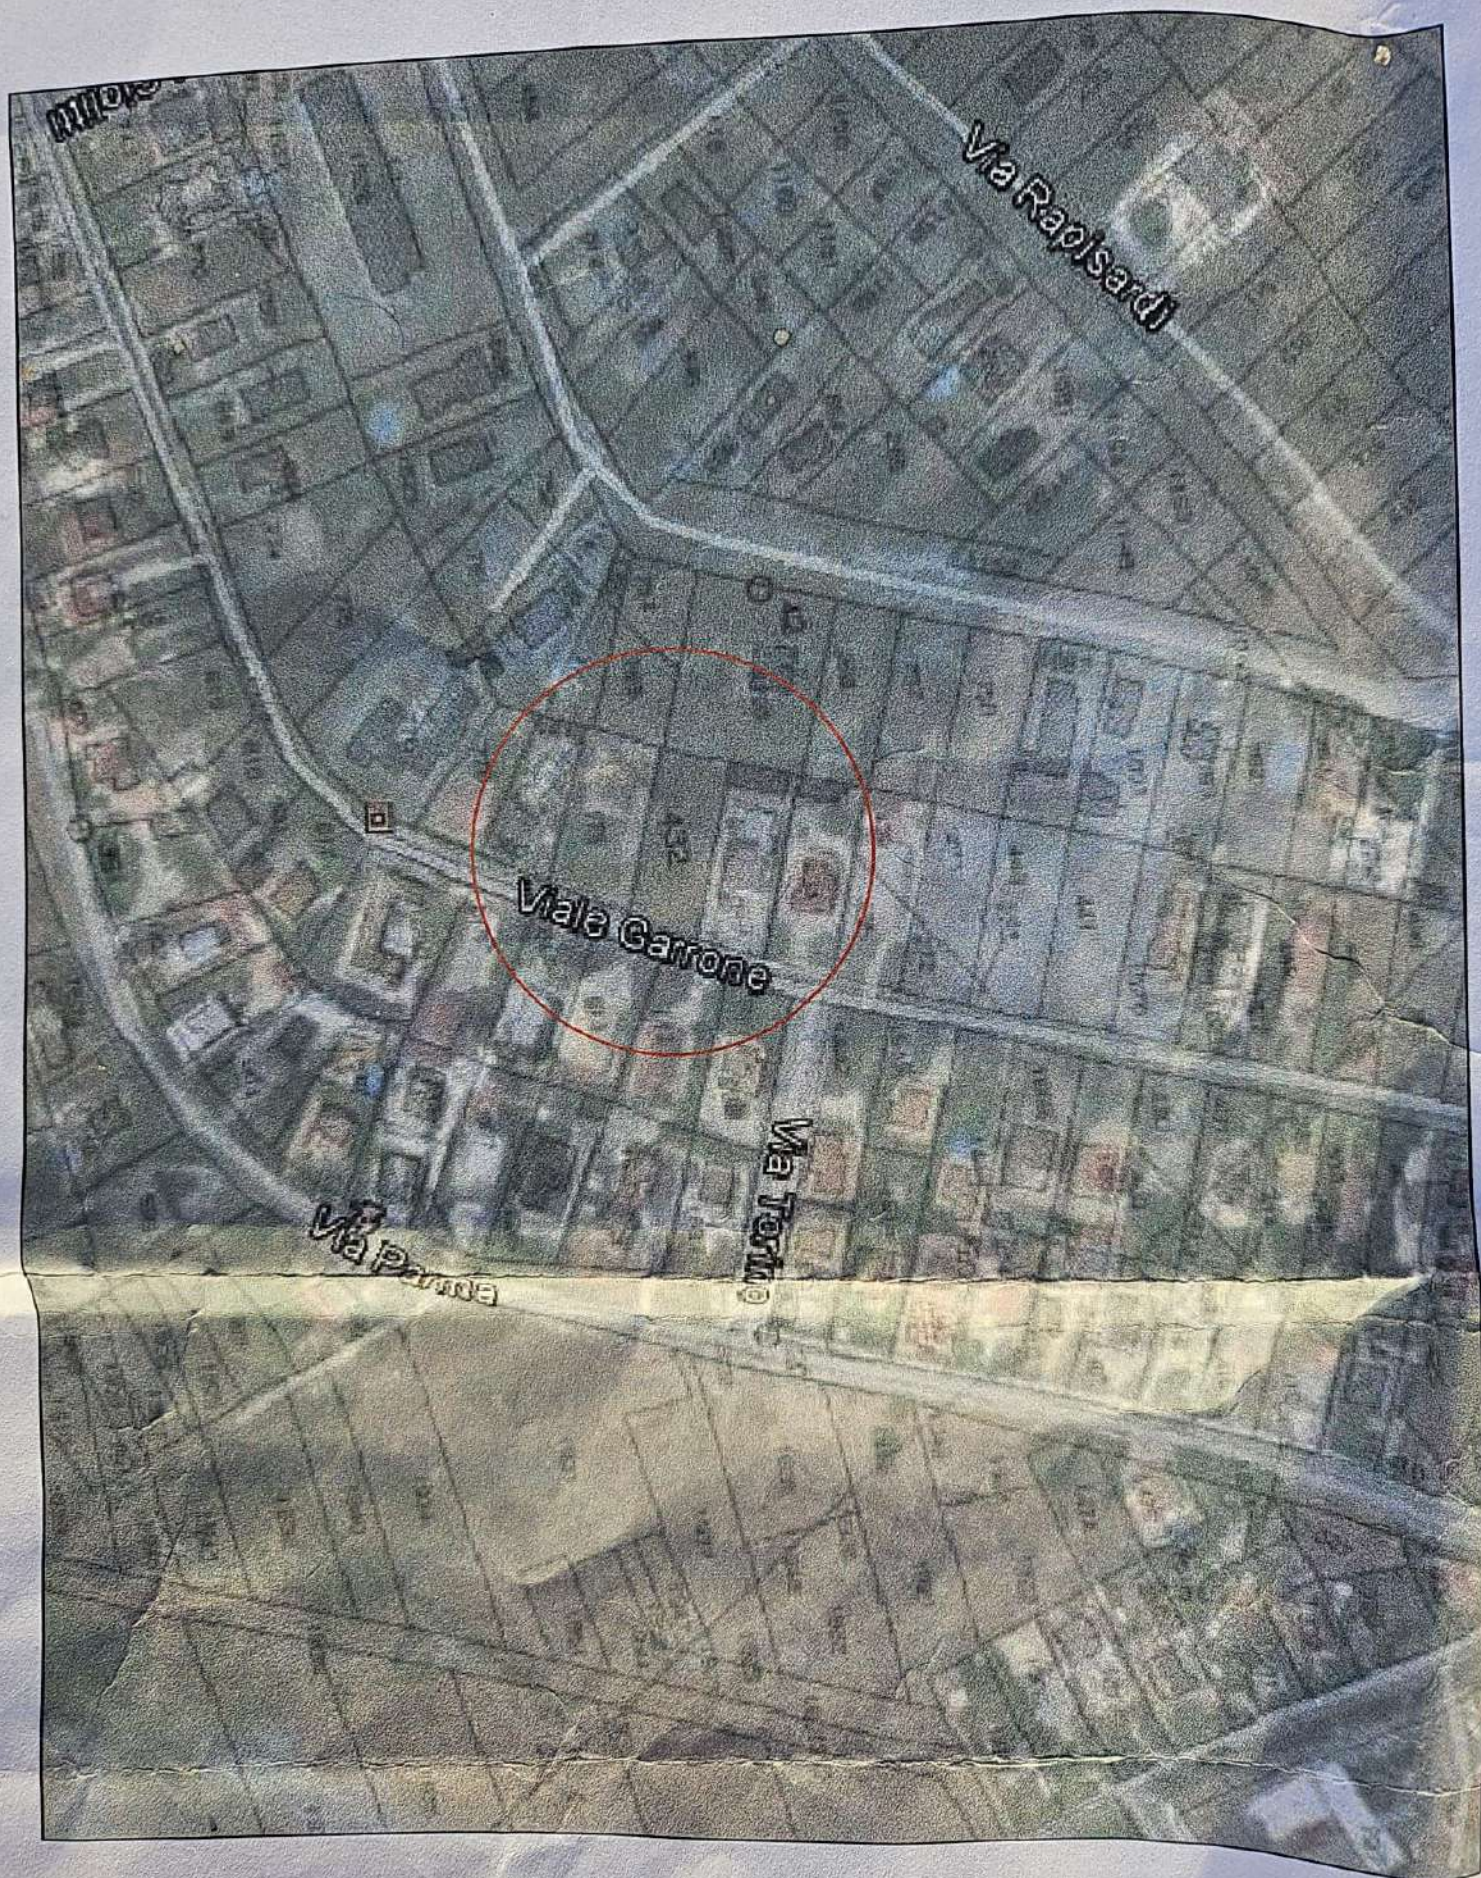

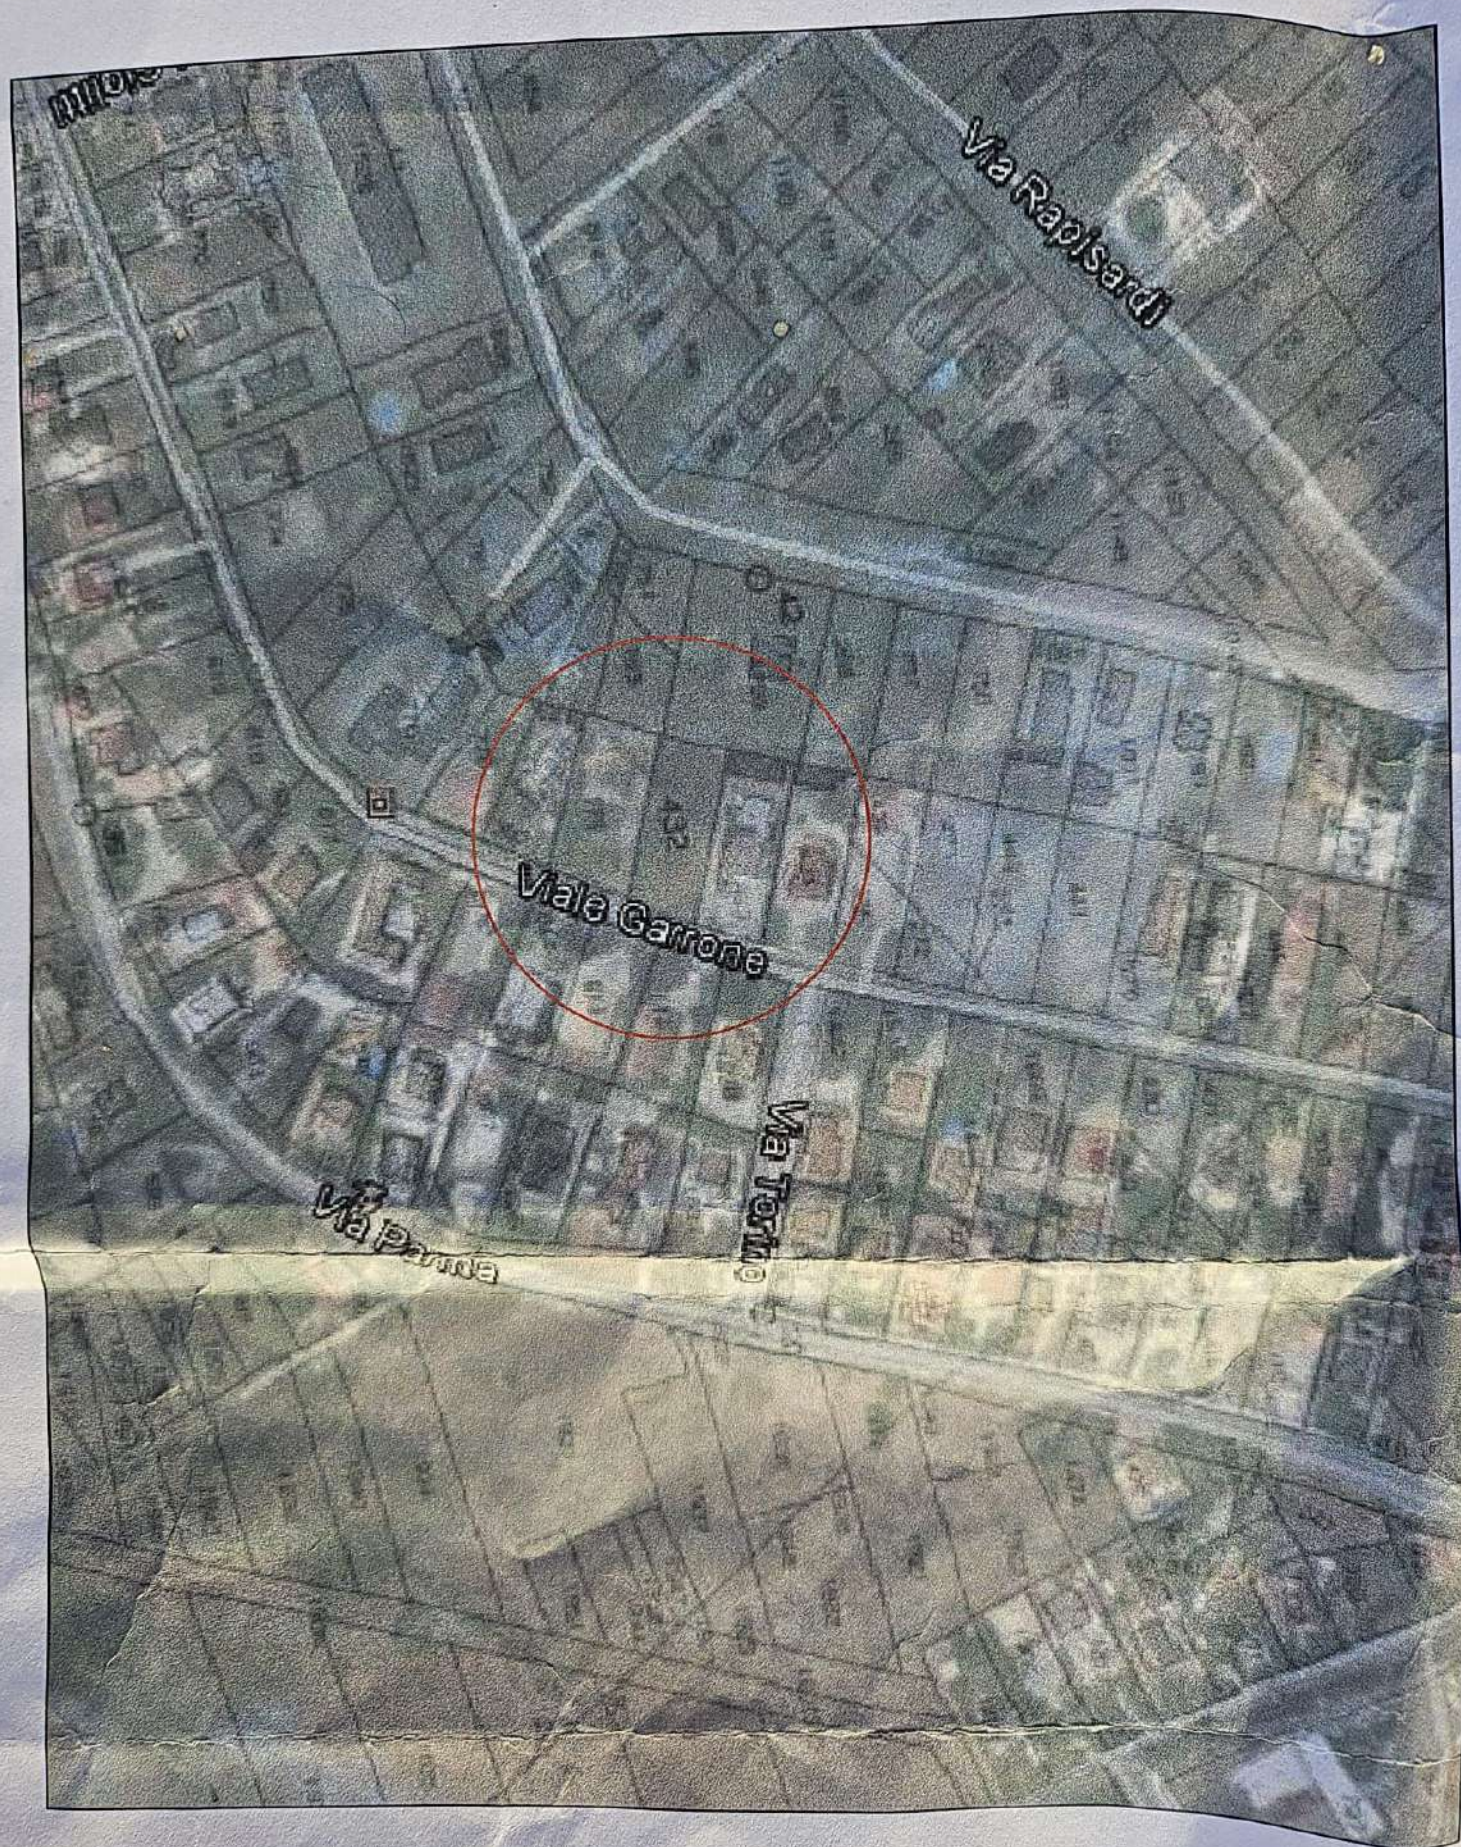

STRALCIO CATASTALE 1:4000




STRALCIO P.R.G. 1:2000




SOVRAPPOSIZIONE AEROFOTO-CATASTALE 1:2000



SISTEMAZIONE LOGISTICA IN PROGETTO 1:100

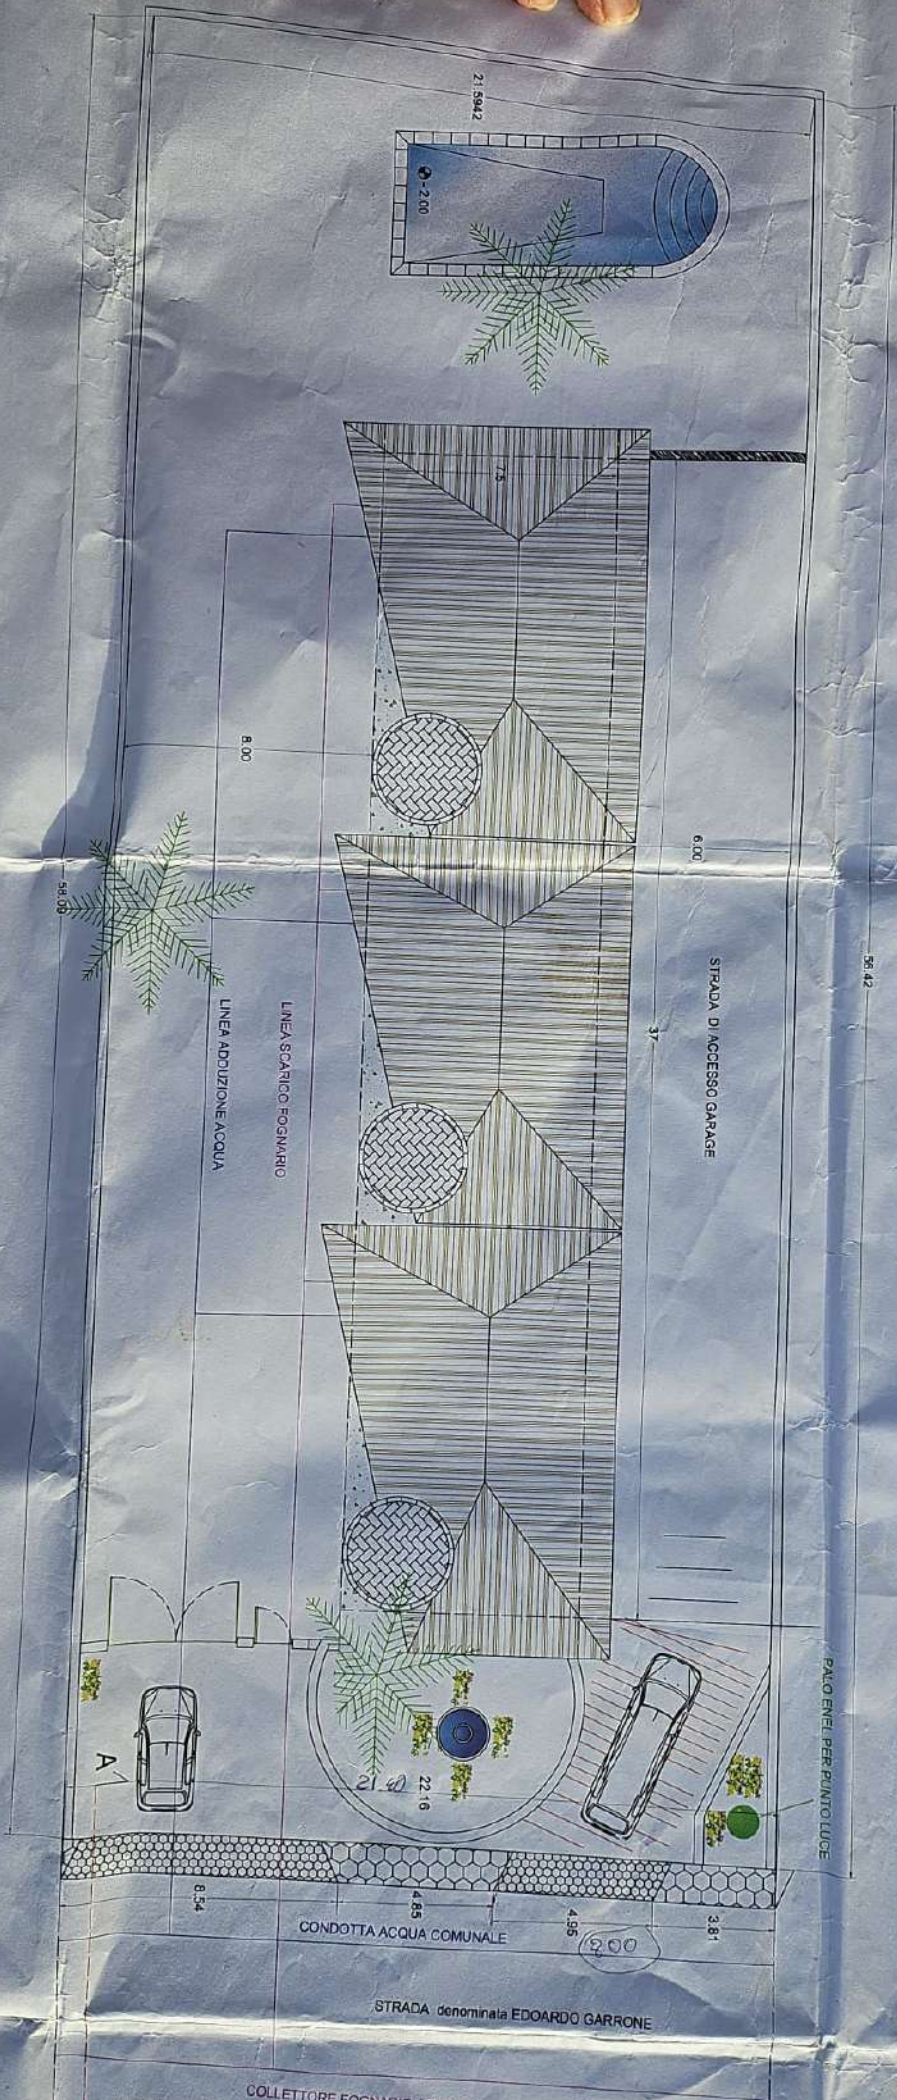

SISTEMAZIONE LOGISTICA IN PROG.

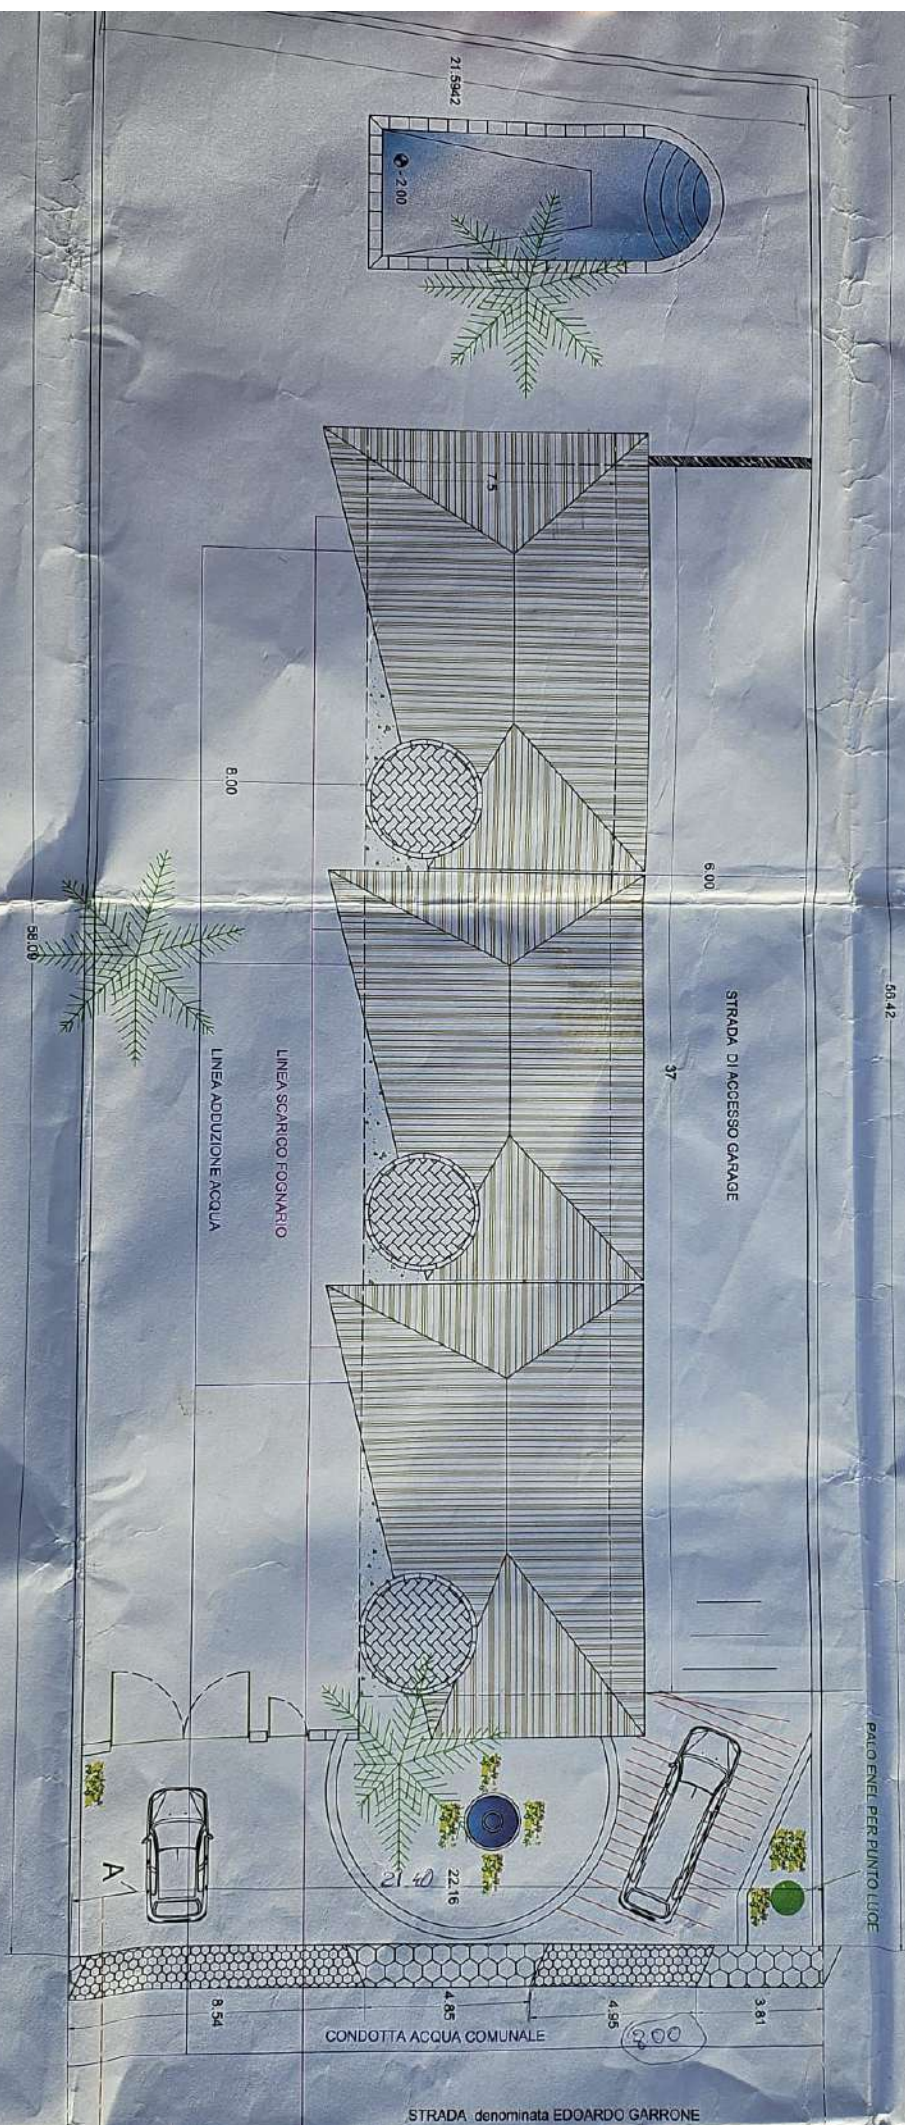


CATASTALE 1:4000

STRALCIO P.R.G. 1:2000

SOVRAPPOSIZIONE AEROFOTO-CATASTALE 1:2000

SISTEMAZIONE LOGISTICA IN PROGETTO

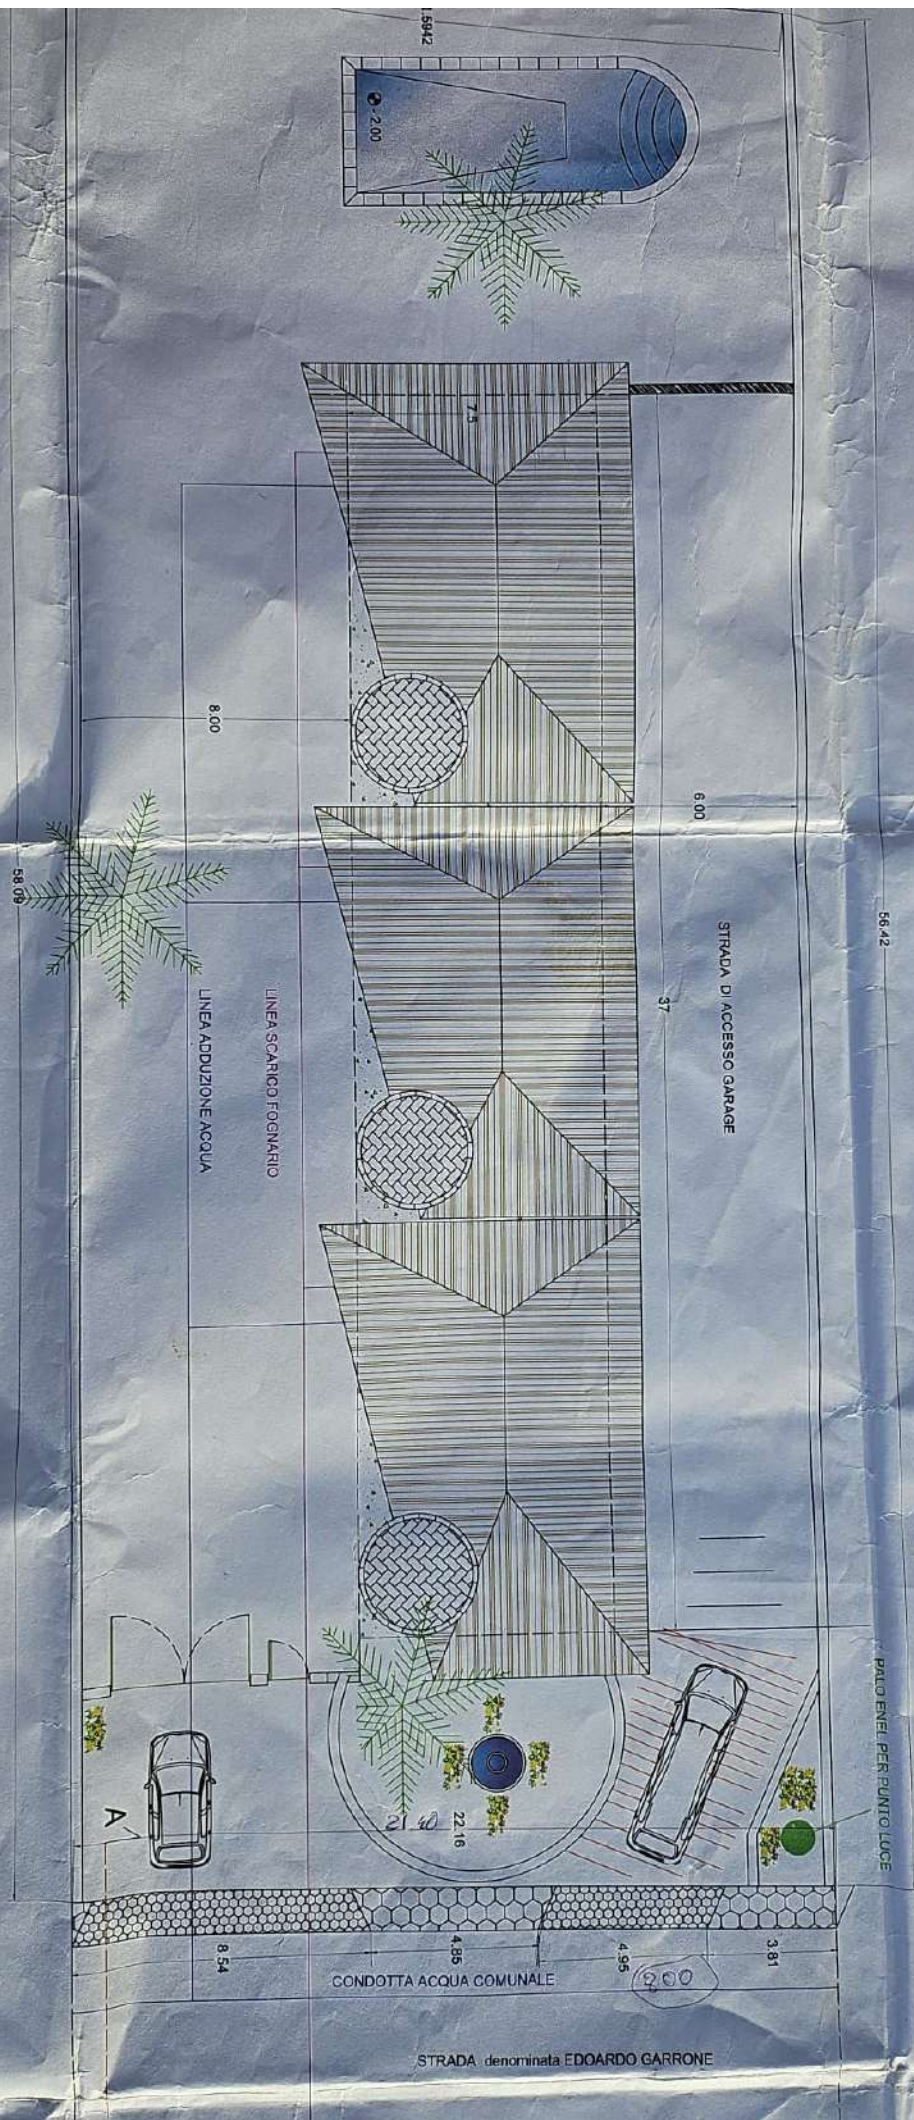





Trav. di Via Concerie  
96010 MELILLI (SR)  
P.IVA 01420060897

email: ingiomus@hotmail.com

OGGETTO

PROGETTO PER N.O. RELATIVO ALLA OCCUPAZIONE DEL SUOLO PER  
ALLACCIO ALLA CONDOTTA IDRICA E COLLETTORE FOGNARIO, E  
SCHEMA DELLA FUTURA SAGOMA DEI DUE INGRESSI,  
E RELATIVI VARCHI DI ACCESSO.

LOCALITA'

CITTA' GIARDINO - MELILLI (SR)

ARCHITETTONICI

- STRALCIO CATASTALE 1:4000
- STRALCIO P.R.G 1:2000
- SOVRAPPOSIZIONE 1:2000
- SISTEMAZIONE LOGISTICA IN PROGETTO 1:100

COMMITTENTE

Sig.ra \_\_\_\_\_

ELABORATO

SCALA

DATA

ENTITTE

Prov.

VARIE