




Planimetria di u.i.u. in Comune di NETTUNO via ROMANA civ.

ITAZIONE piano secondo int. 6 h= 3.00

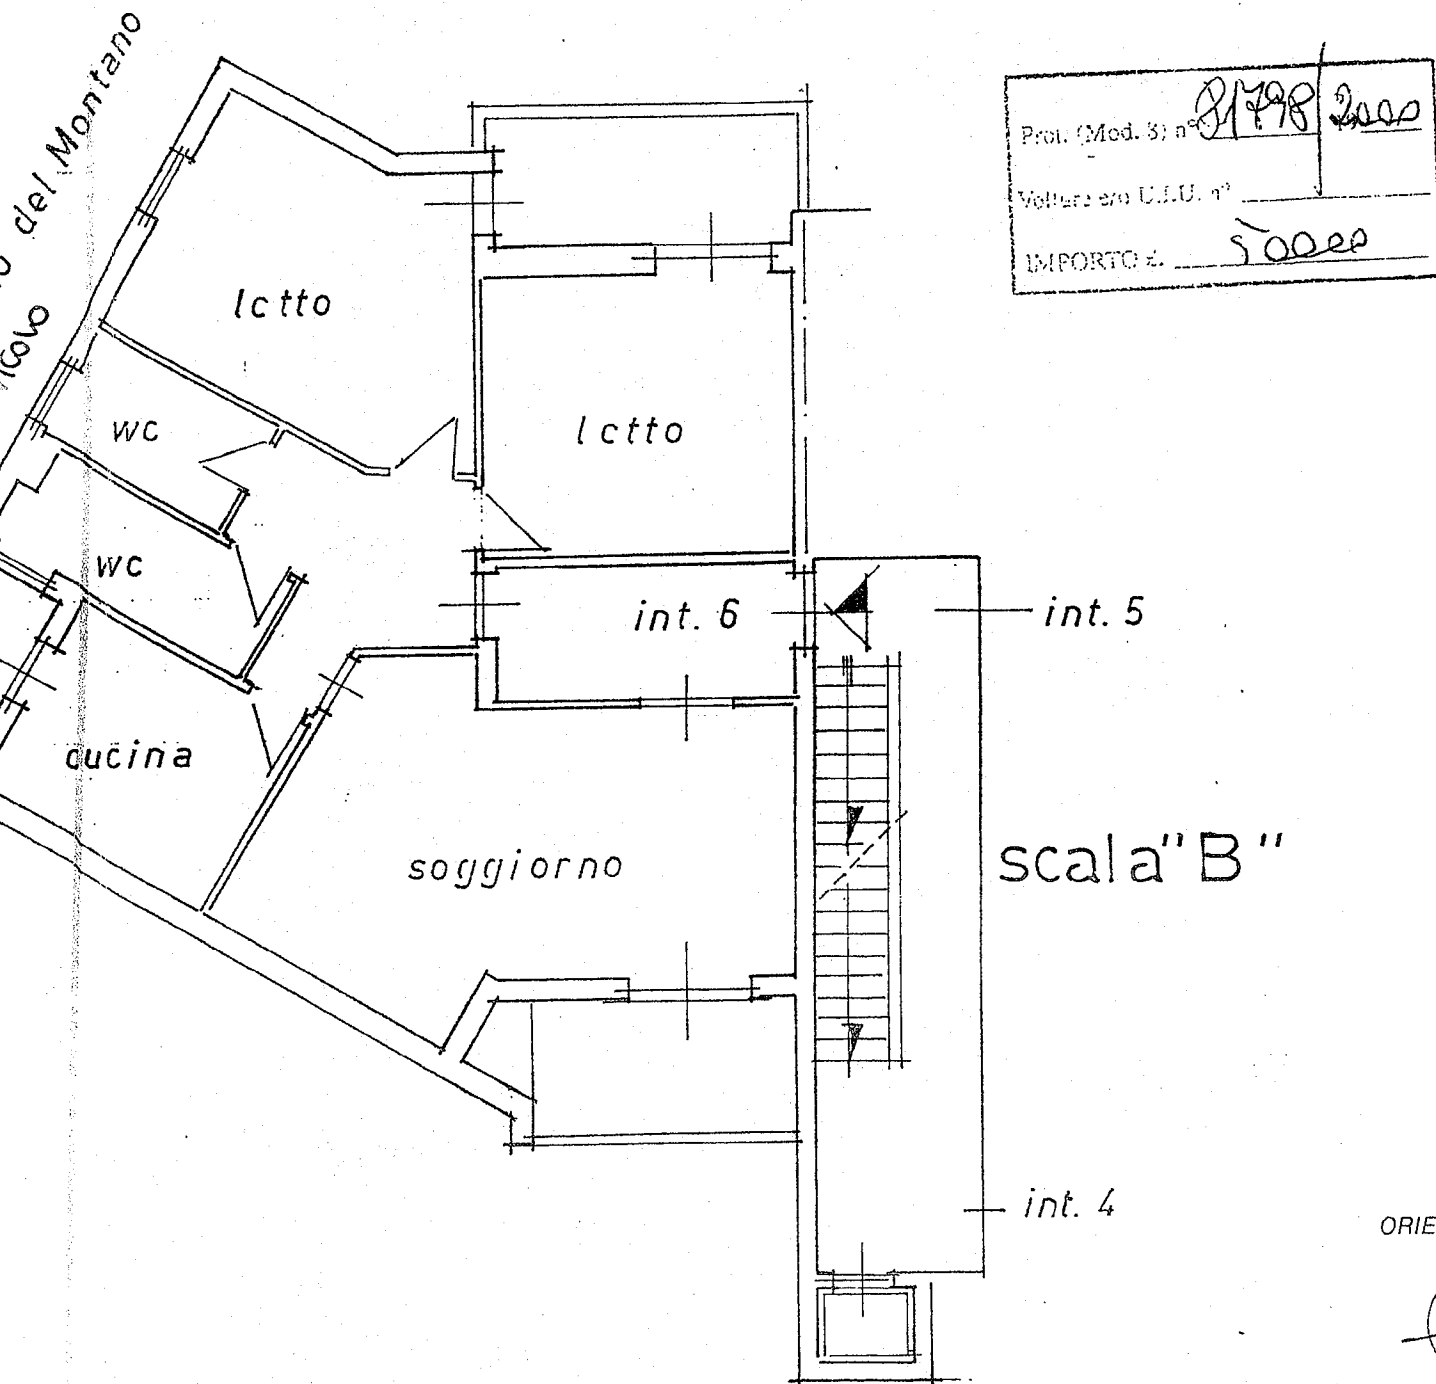

Prot. (Mod. 3) n° 21798/2000
Votazione U.I.U. n°
IMPORTO L. 50000

ORIENT.

SCAL

Dichiarazione di N.C. ☒ Denuncia di variazione ☐	Compilata dal <u>GEOMETRA</u> (Titolo, cognome e nome) <u>DELL'AGUIZZO FABRIZIO</u>	RISERVATO ALL'UFFICIO
	Identificativi catastali F. <u>39</u> n. <u>441</u> sub. <u>559</u>	

cantina piano interrato
n° 6 $h = 2.90$

