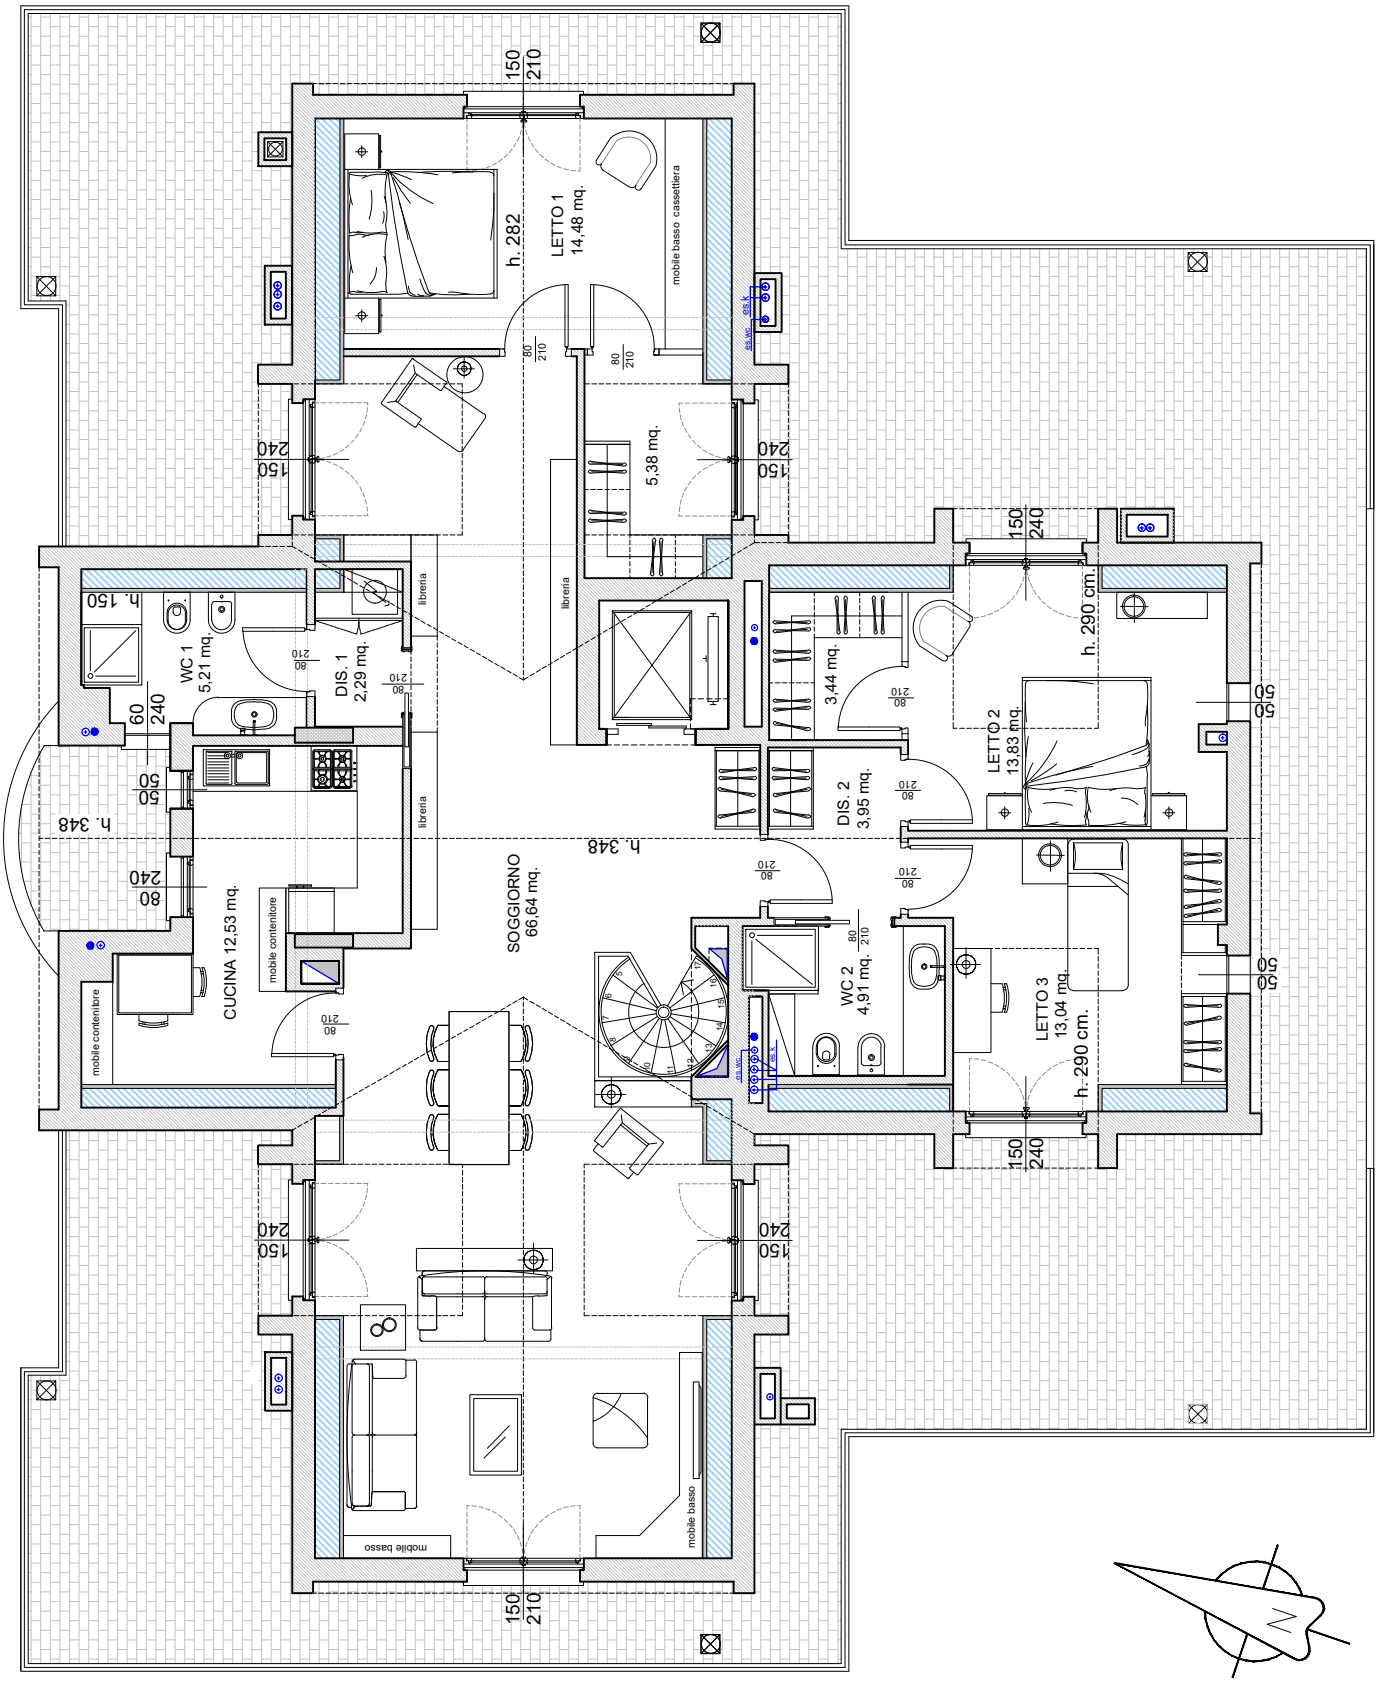

EDIFICIO RESIDENZIALE, VIA PASCOLI Bresso (MI)

APPARTAMENTO PIANO SETTIMO LAYOUT ARREDAMENTO

DATA: 7 NOVEMBRE 2022	SCALA: 1 : 100
PROGETTAZIONE ARCHITETTONICA:	COMMITTENTE:
Arch. GIACOMO M. MONGELLI via Nazari 3 20129 Milano	IMMOBILIARE FEMA Srl via Abbondio Sangiorgio 12 20145 Milano